


Paviljong 2

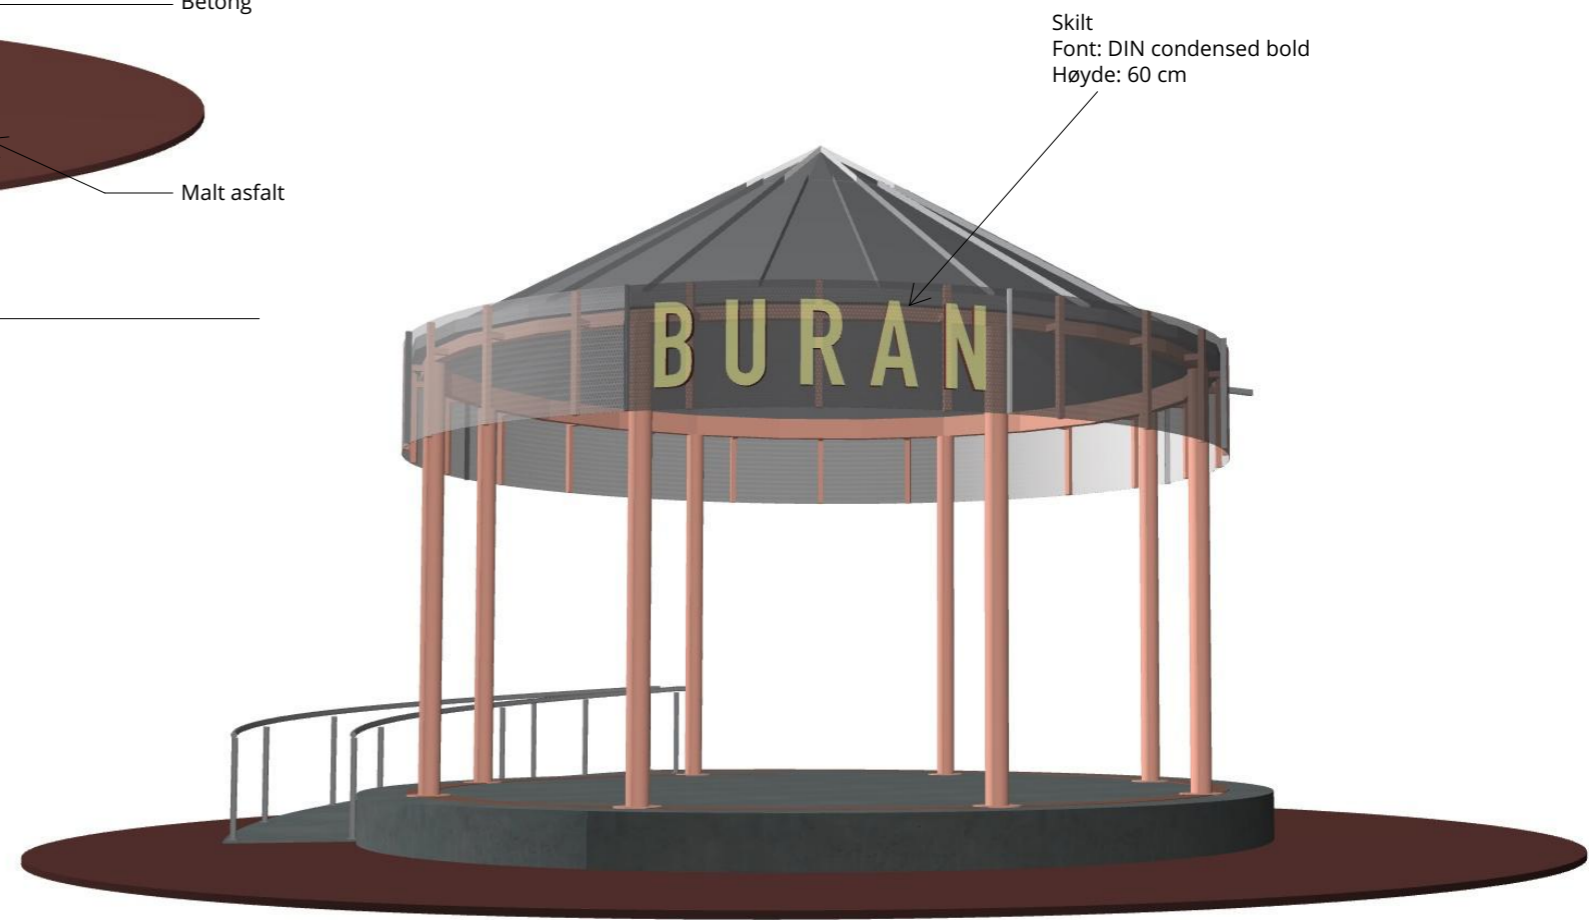

Paviljong 1

SE RIB TEGNING B-201 FOR DETALJER

Revisjon	Dato	Beskrivelse	Sign
0	16.11.21		TH/HL

Kommunalteknikk

Paviljong 3D

Buranbanen

L60-06

Detaljprosjekt
16.11.2021

2104 mål: (A3)

Agraff Arkitektur AS - Mellomila 56, 7018 Trondheim, Norway - www.agraff.no
© Alle rettigheter tilhører prosjekterende arkitekt, Agraff Arkitektur AS.
Kopiering eller bruk av disse tegningene uten skriftlig samtykke er ikke tillatt.



Lokaliseringsfigur

Nordpil