E 3

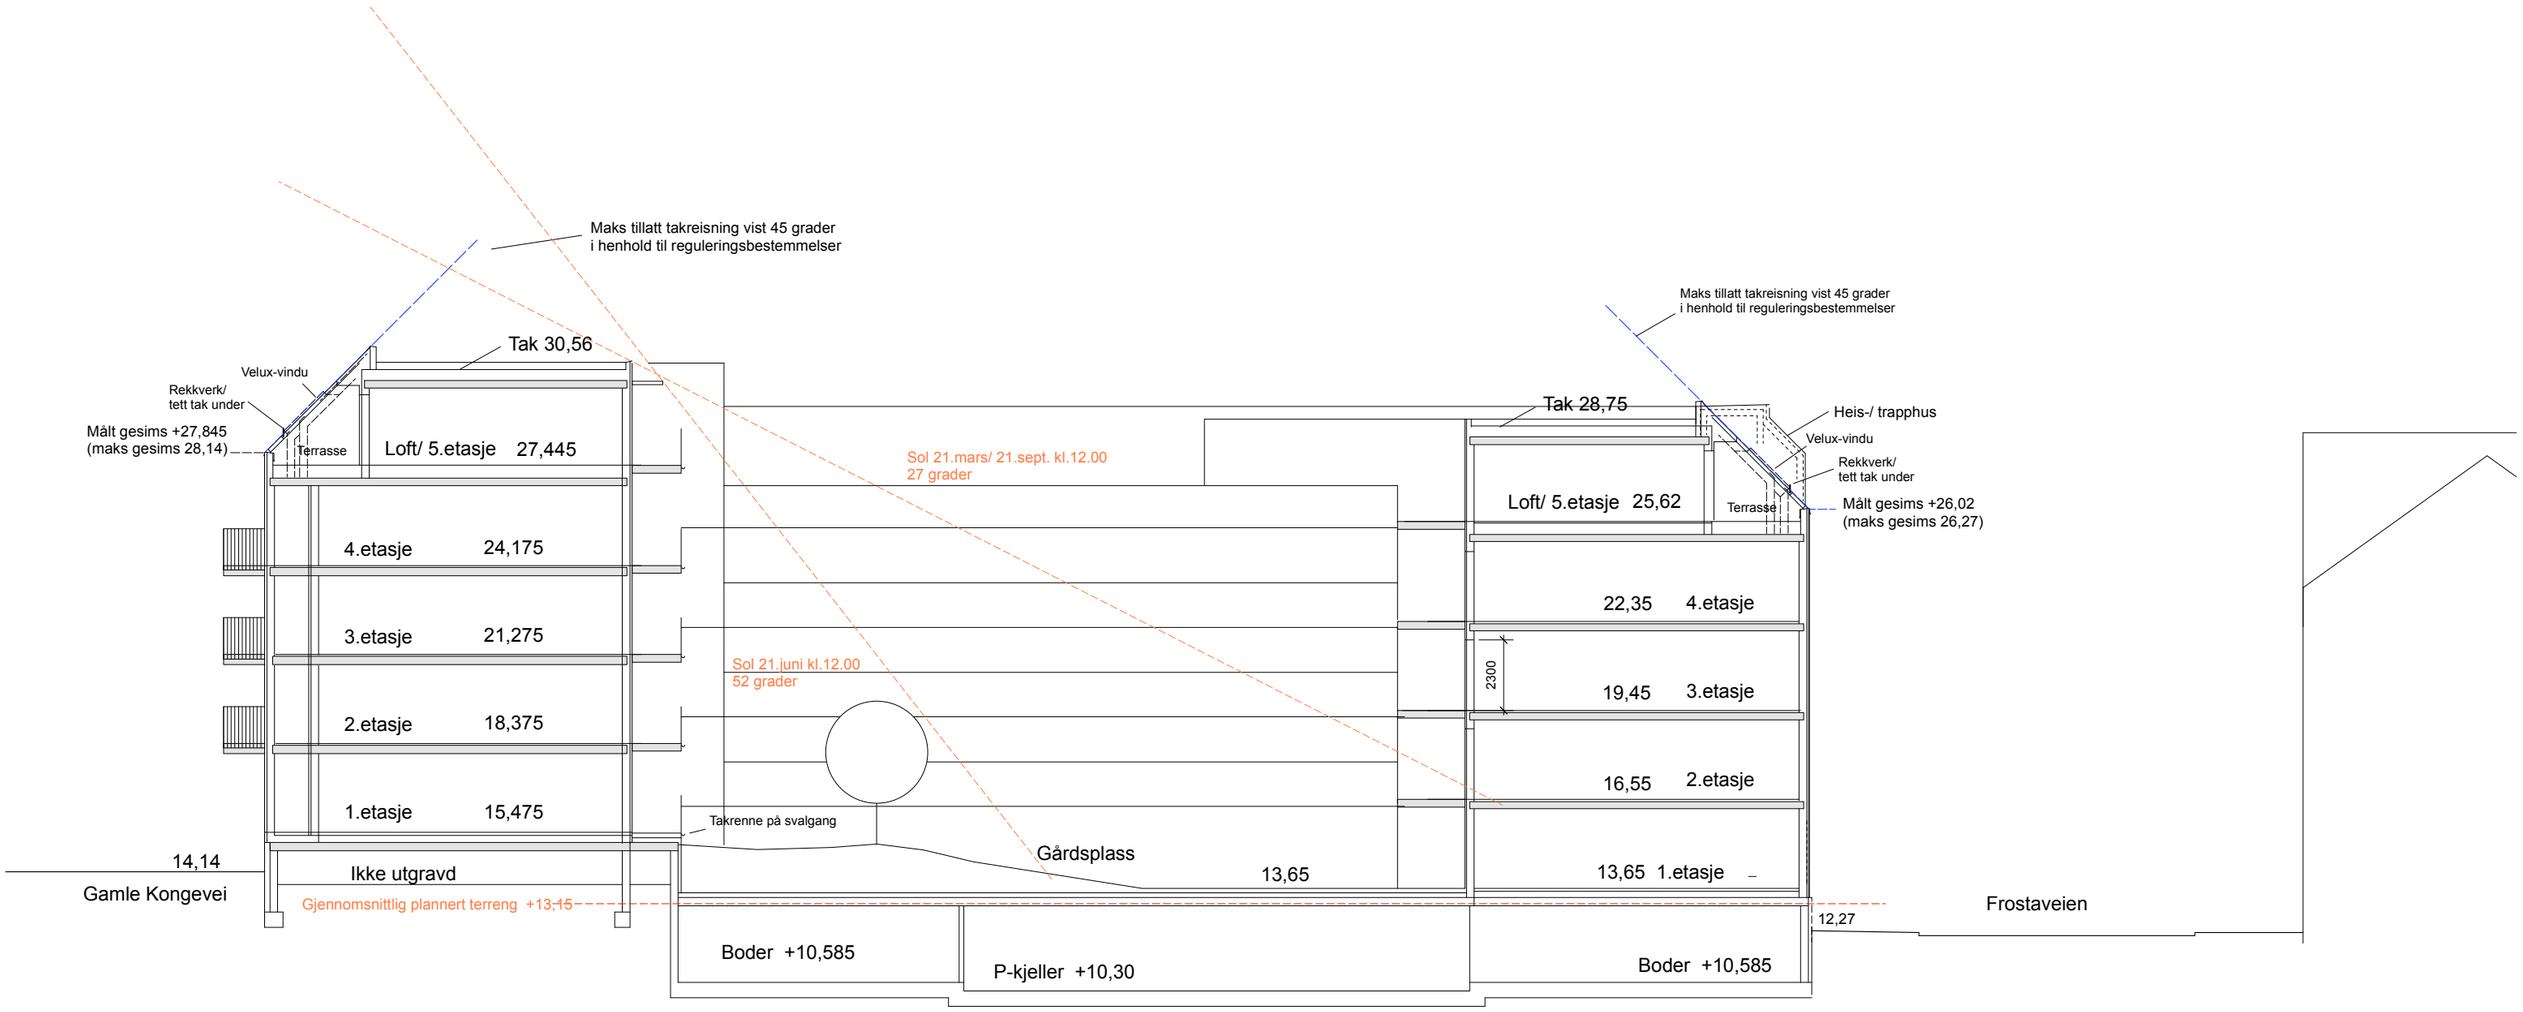

RAMMESØKNAD II nabovarsel

For Frostaveien Utvikling AS Dato: 20.10.2022
Frostaveien 3 nybygg boliger
Snitt C M=1:200 (A3)
Myrseth AS Arkitektkontor
Lademoens kirkeallé 10, 7067 Trondheim