




Snitt ved Bassengbakken

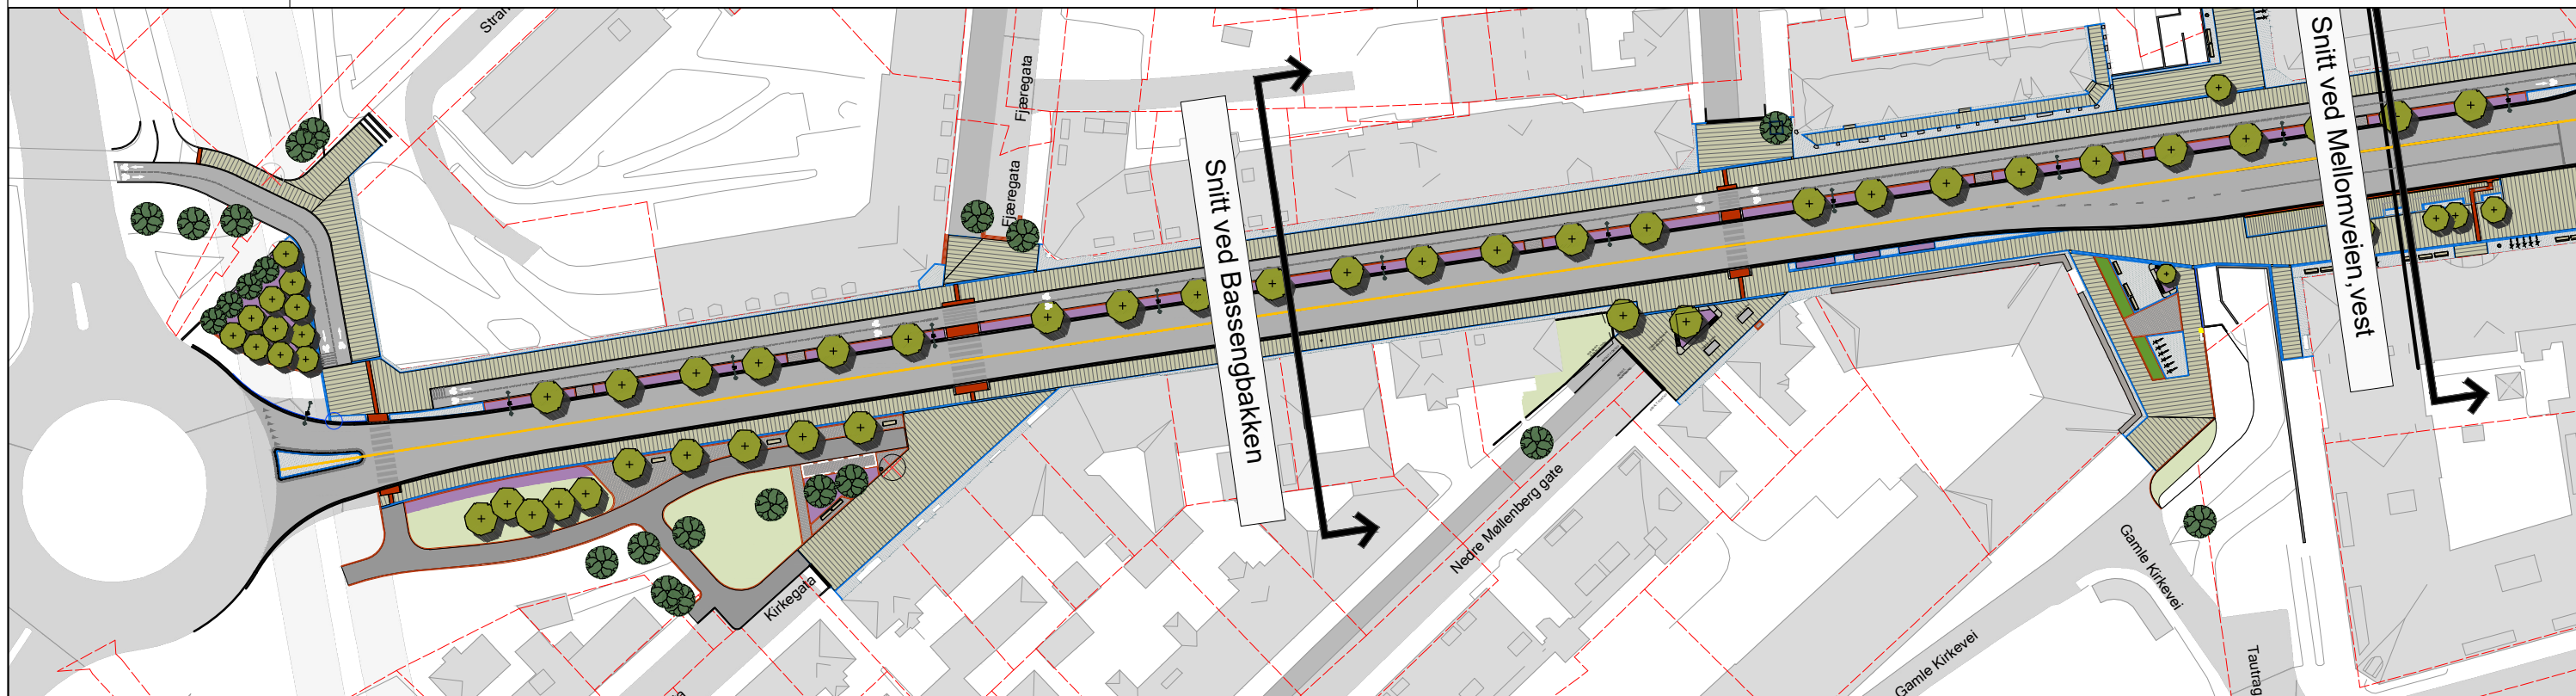

Tegnforklaring

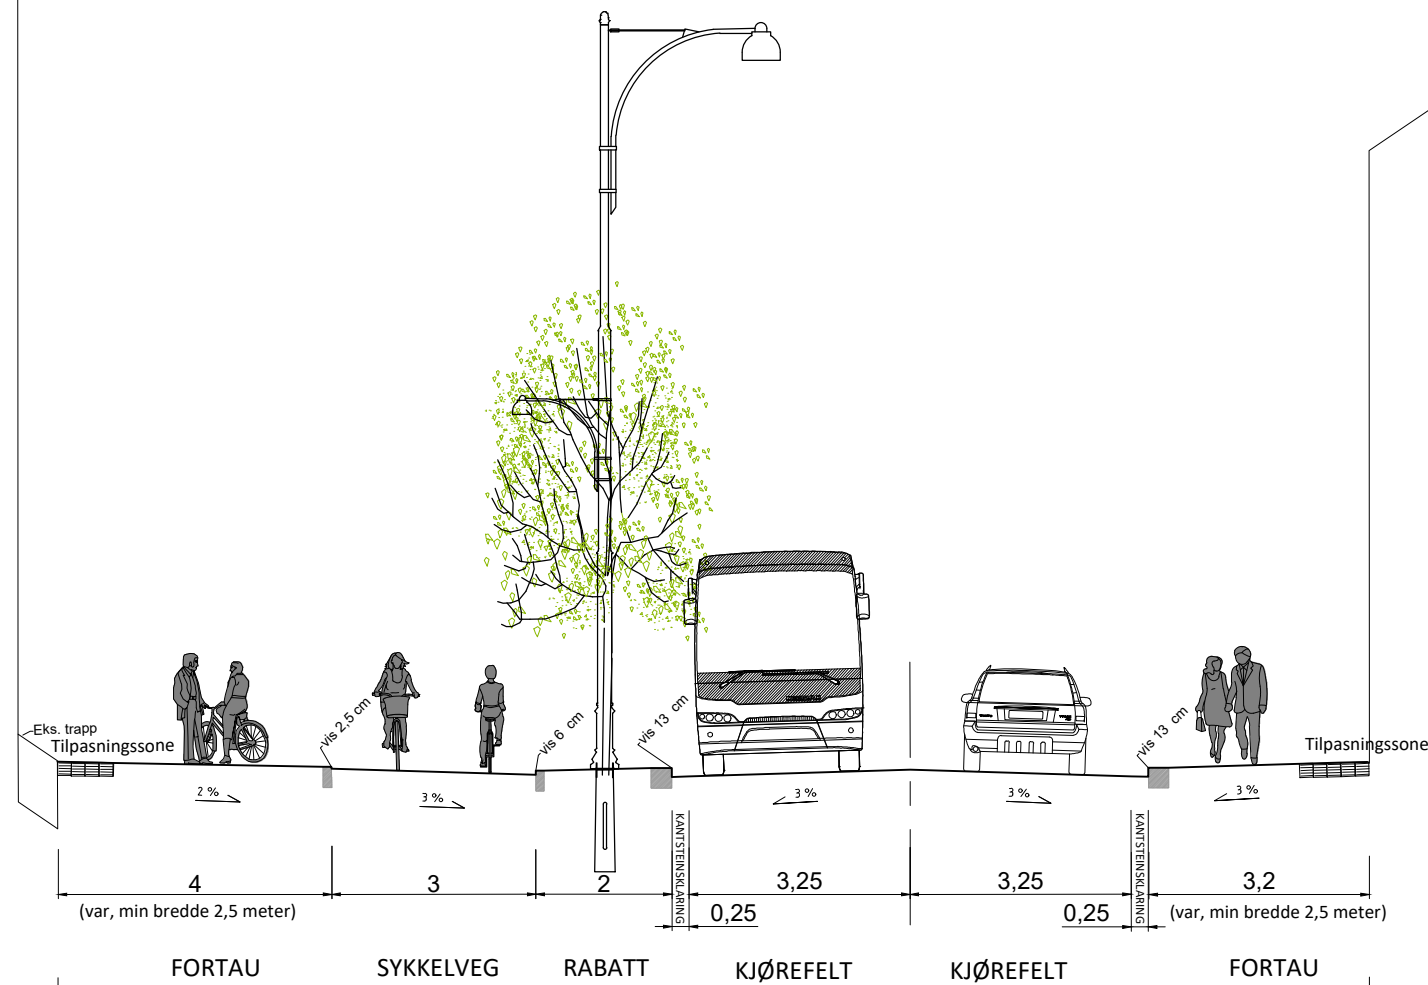

Prosjekterte flater

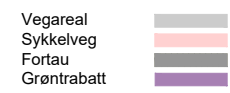

Konsultasjon		SS	MN	JL	31.08.22
Revisjon	Revisjonen gjelder	Utarb.	Kontr.	Godkjent	Rev. dato
		Arkivref.: 31.08.22 Tegningsdato: Odd Nygård Bestiller: Trøndelag fylke Produsert av: Asplan Viak AS			
Fv6690 HP1 Innerredsveien Oversiktstegning Snitt ved Bassengbakken		Prosjektnummer: Prosjekt fase nummer: Arkivreferanse: Målestokk A1-for A1: 1:500 Byggeværksnummer: Koordinatsystem: NTM10/ANN2000			
Nabovarsel Utarbeidet av: SS Kontrollert av: MN Godkjent av: JL Konsulentarkiv: 631652-07		Tegningsnummer / revisjonsboks: 102			