
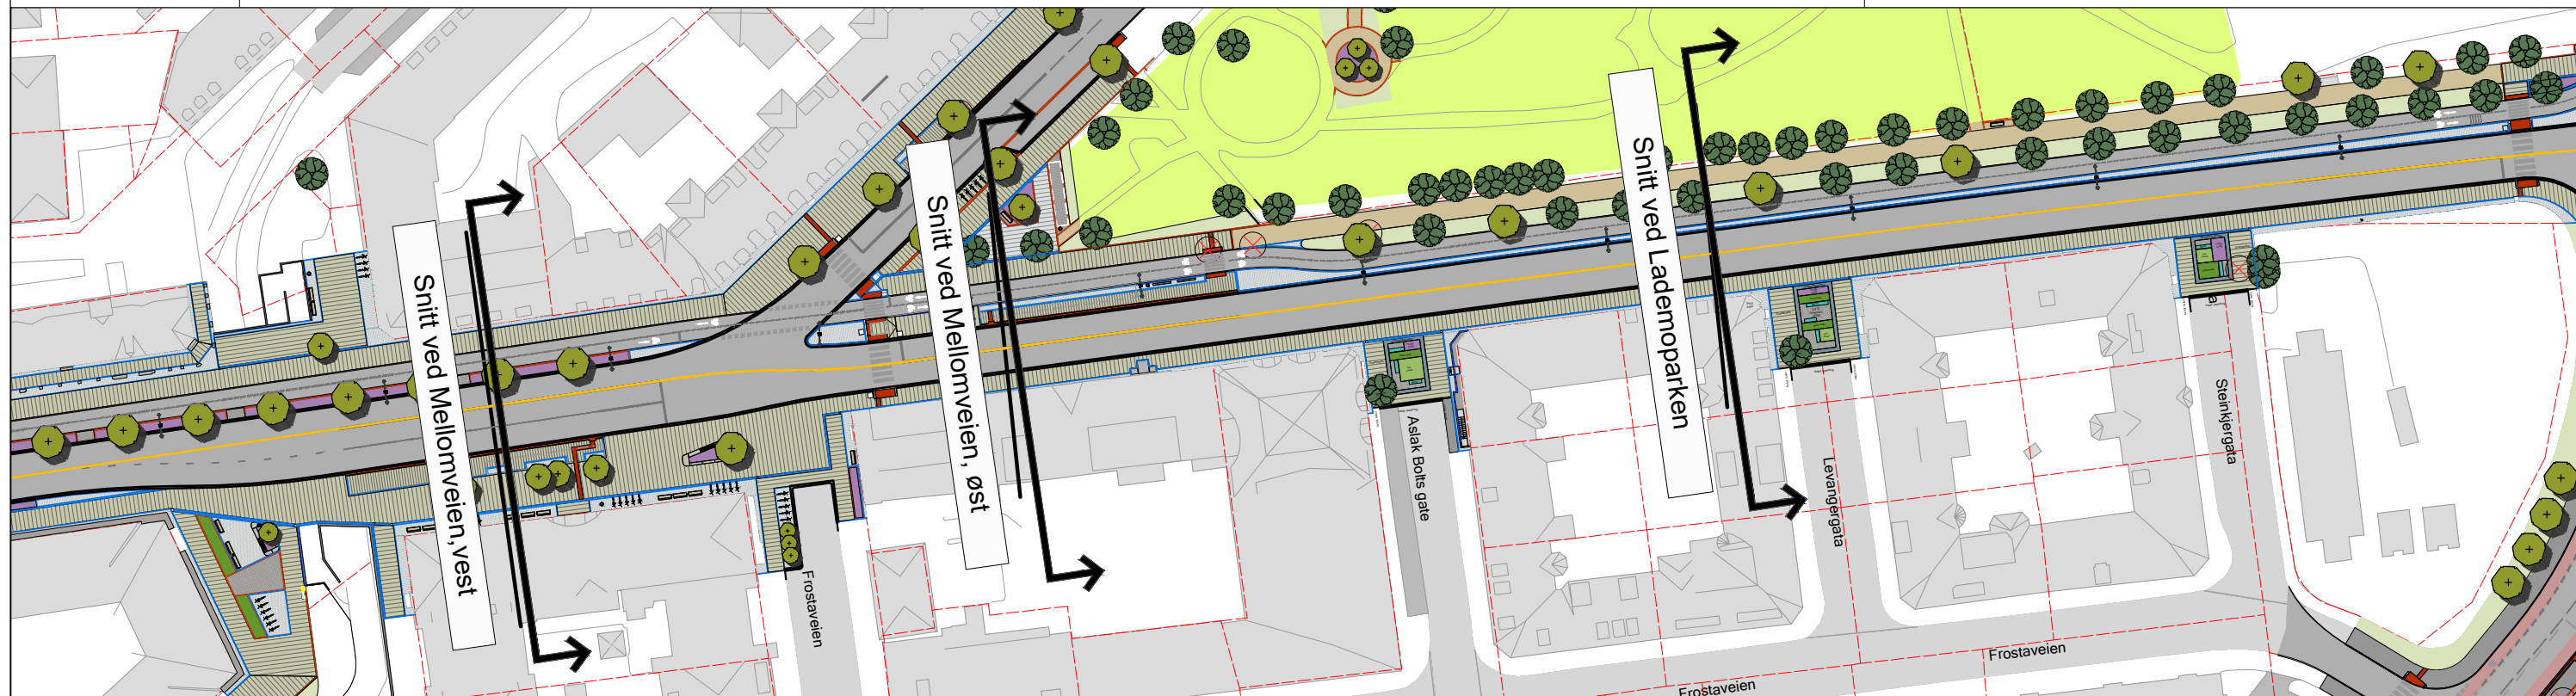


Snitt ved Mellomveien, vest

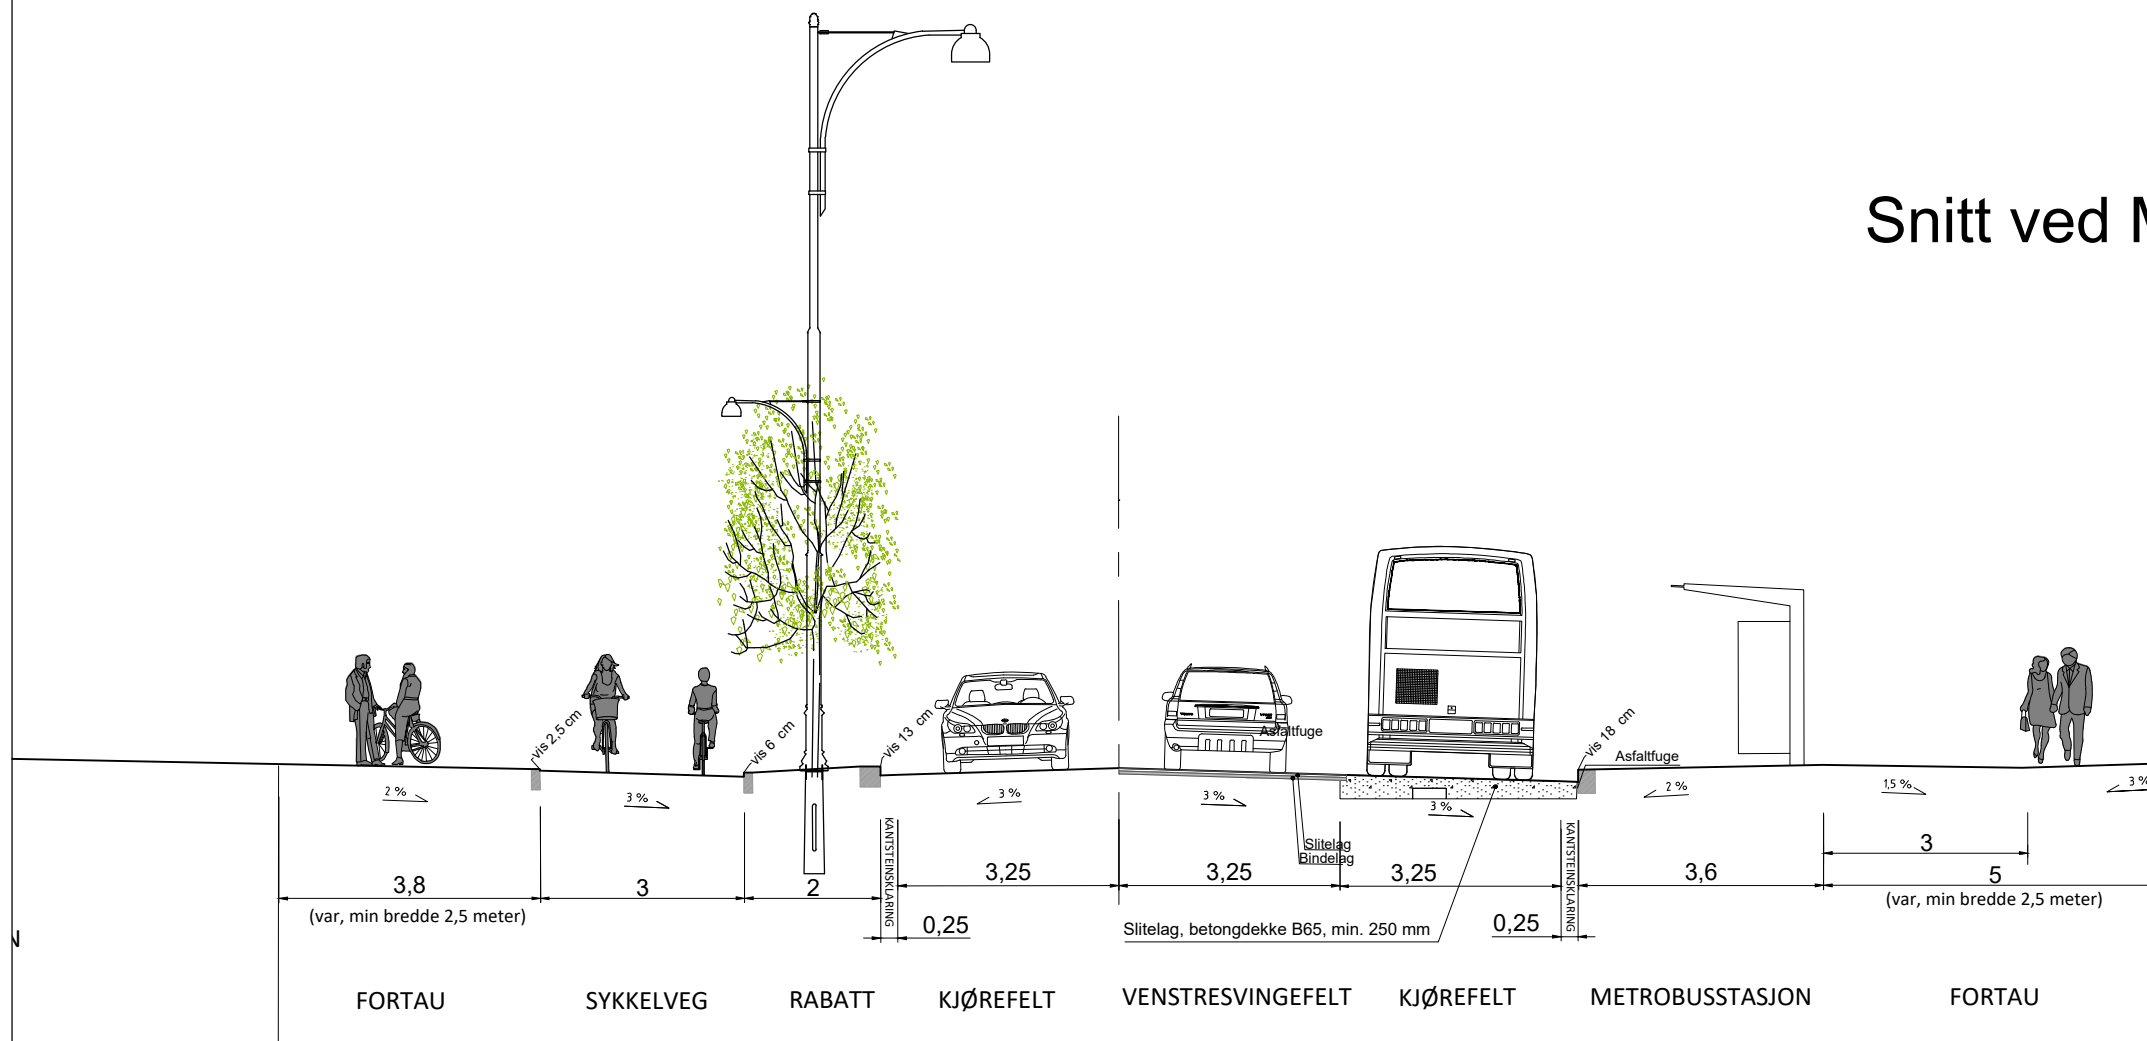

Tegnforklaring

- Trær:**
 Eksisterende:
 Fjernes:
 Nytt:
- Belysning:**
- Omriss leskur:**
- Linjer:**
 Eiendomsgrense:
 Mur:
 Gjerde:
 Støyskjerm:
 Hekk:
 Avkjørsel stenges:
 Ny avkjørsel:
- Prosjekterte:**

Prosjekterte flater

- Vegareal:
 Sykkelveg:
 Fortau:
 Grøntrabatt:

-	Konkurransegrunntegning	SS	MN	JL	31.08.22
Revisjon	Revisjonen gjelder	Utarb	Kontr	Godkjent	Rev. dato
		Arkivref.	31.08.22		
Fv6690 HP1		Bestiller	Odd Nygård		
Innherredsveien		Prosjekt for	Trøndelag fylke		
Oversiktstegning		Prosjekt av	Asplan Viak AS		
Snitt ved Mellomveien, vest		Prosjektnummer			
		Prosjekt fase nummer			
		Arkivreferanse			
		Målestokk A1-foransett	1:500		
		Byggeværksnummer			
		Koordinatsystem	NTM10/NN2000		
Nabovarsel		Utarbeidet av	Kontrollert av	Godkjent av	Konsulentarkiv
		SS	MN	JL	631652-07
		Tegningsnummer / revisjonsboksnavn	103		