


# Snitt ved Mellomveien, øst

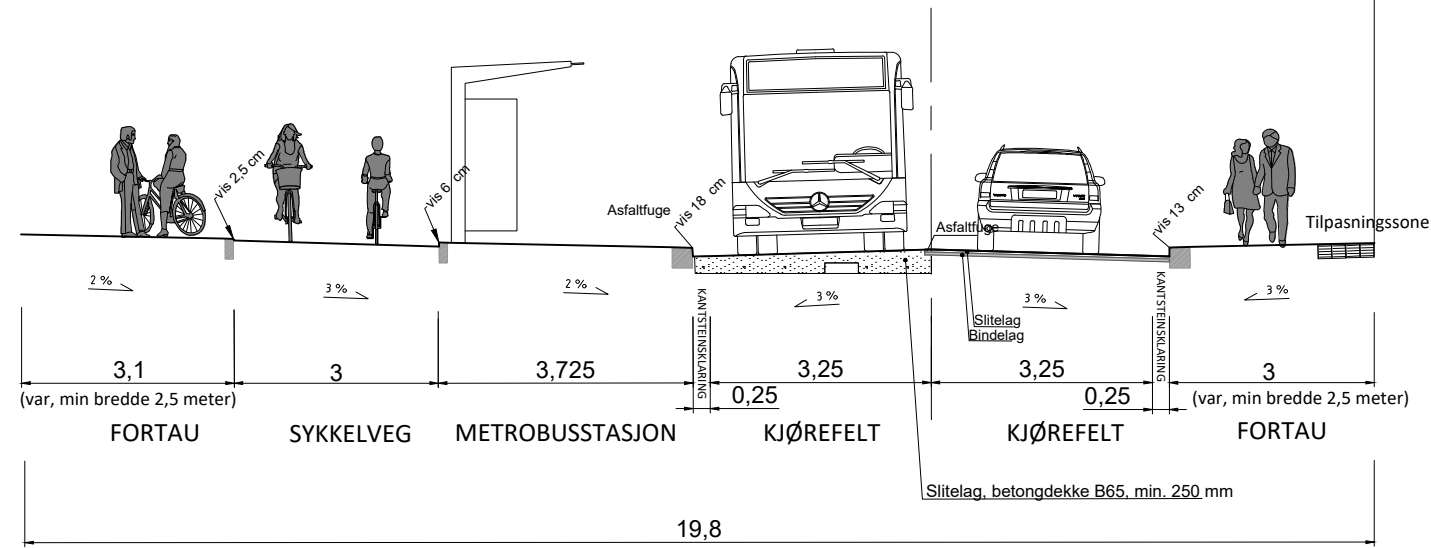

## Tegnforklaring

Trær:									
Ekstisterende									
Fjernes									
Nytt									
Belysning									
Omriss leskur									
Linjer	<table border="1"> <tr> <td>Ekstisterende</td> <td></td> </tr> <tr> <td>Prosjekterte</td> <td></td> </tr> </table>	Ekstisterende		Prosjekterte					
Ekstisterende									
Prosjekterte									
Prosjekterte flater	<table border="1"> <tr> <td>Vegareal</td> <td></td> </tr> <tr> <td>Sykkelveg</td> <td></td> </tr> <tr> <td>Fortau</td> <td></td> </tr> <tr> <td>Grøntrabatt</td> <td></td> </tr> </table>	Vegareal		Sykkelveg		Fortau		Grøntrabatt	
Vegareal									
Sykkelveg									
Fortau									
Grøntrabatt									
Mur									
Gjerde									
Støyskjerm									
Hekk									
Avkjørsel stenges									
Ny avkjørsel									

Revisjon	Konkurransegrunnlag	SS	MN	Jl	31.08.22
Revisjonen gjelder		Utarb	Kontr	Godkjent	Rev. dato
		Arkivref.	31.08.22		
Fv6690 HP1		Bestiller	Odd Nygård		
Innherredsveien		Prosjekt for	Trøndelag fylke		
Oversikts-tegning		Prosjekt nummer			
Snitt ved Mellomveien, øst		Arkivreferanse			
		Målestokk A1-forans	1:500		
		Byggesaksnummer			
		Koordinatsystem	NTM10/NN2000		
Utarbeidet av	Kontrollert av	Godkjent av	Konsulentarkiv	Tegningsnummer / revisjonsboks	
SS	MN	Jl	631652-07	104	