


Snitt ved Lademoparken

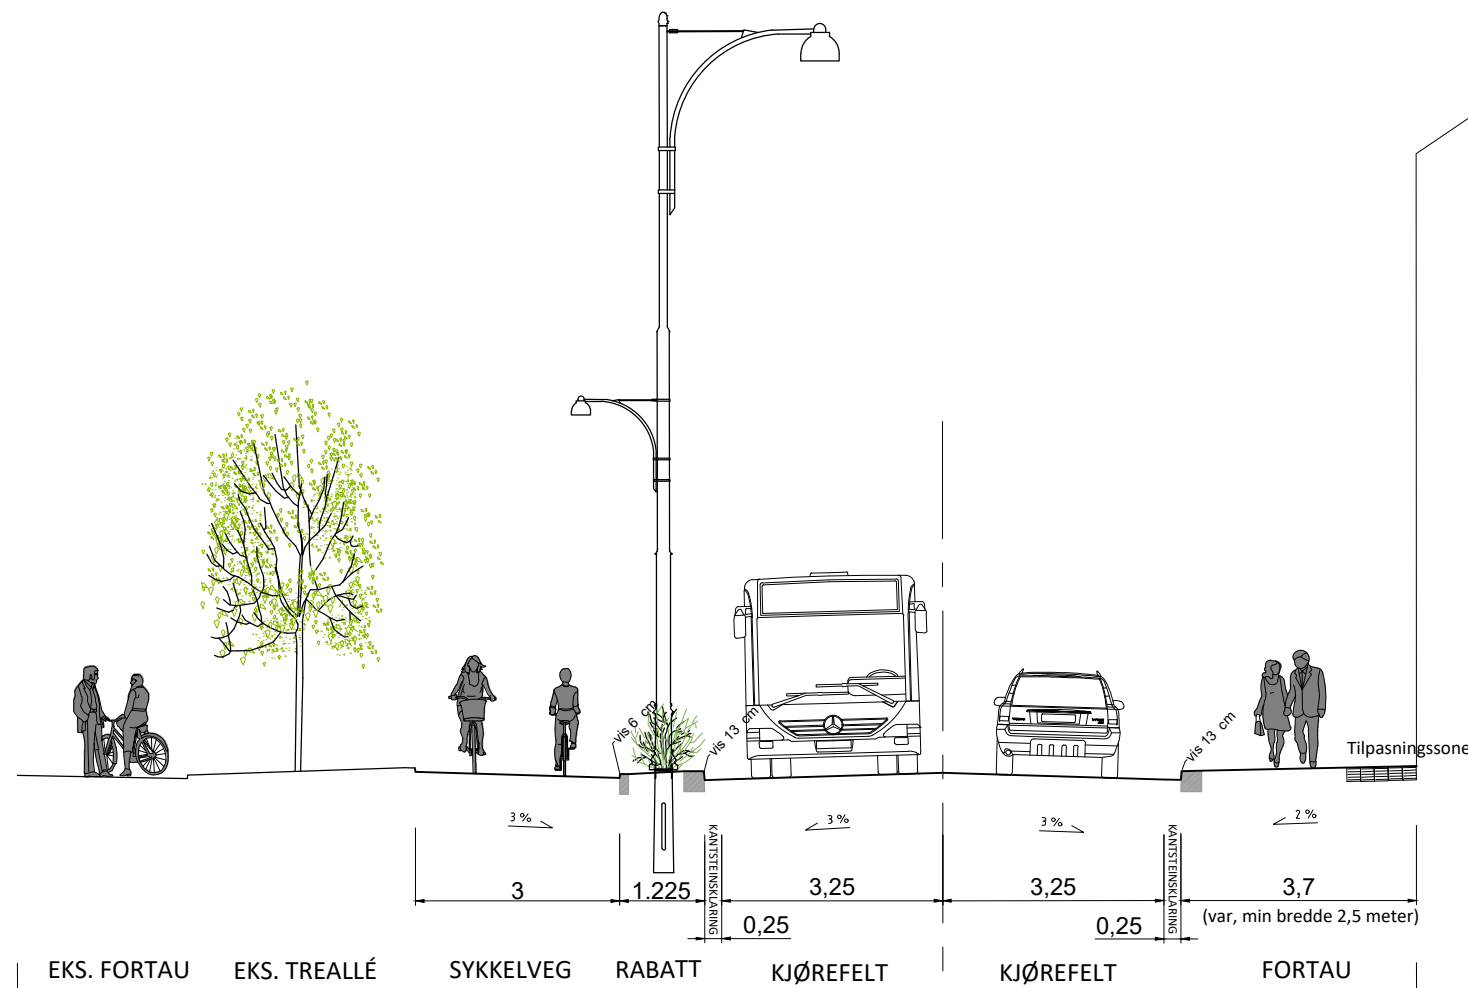

Tegnforklaring

- Trær: Eksisterende (green circle with cross), Fjernes (red circle with cross), Nytt (green circle with plus)
- Belysning: (light fixture symbol)
- Omriss leskur: (dashed line symbol)
- Linjer: Eiendomsgrense (dashed line), Mur (solid line), Gjerde (dotted line), Støyskjerm (dashed line with triangles), Hekk (dashed line with squares)
- Avkjørsel stenges (double line with arrow), Ny avkjørsel (double line with arrow)

Prosjekterte flater

- Vegareal (grey box)
- Sykkelveg (red box)
- Fortau (orange box)
- Grøntrabatt (purple box)

-	Konkurransegrunnlag	SS	MN	JL	31.08.22
Revisjon	Revisjonen gjelder	Utarb	Kontr	Godkjent	Rev. dato
		Arkivref.	31.08.22		
Fv6690 HP1		Bestiller	Odd Nygård		
Innherredsveien		Prosjekt for	Trøndelag fylke		
Oversiktstegning		Prosjekt av	Asplan Viak AS		
Snitt ved Lademoparken		Prosjektnummer			
		Prosjekt fase nummer			
		Arkivreferanse			
		Målestokk A1-forsat	1:500		
		Byggesaksnummer			
		Koordinatsystem	NTM10/NN2000		
Utarbeidet av	Kontrollert av	Godkjent av	Konsulentarkiv	Tegningsnummer / revisjonsboks	
SS	MN	JL	631652-07	105	-