
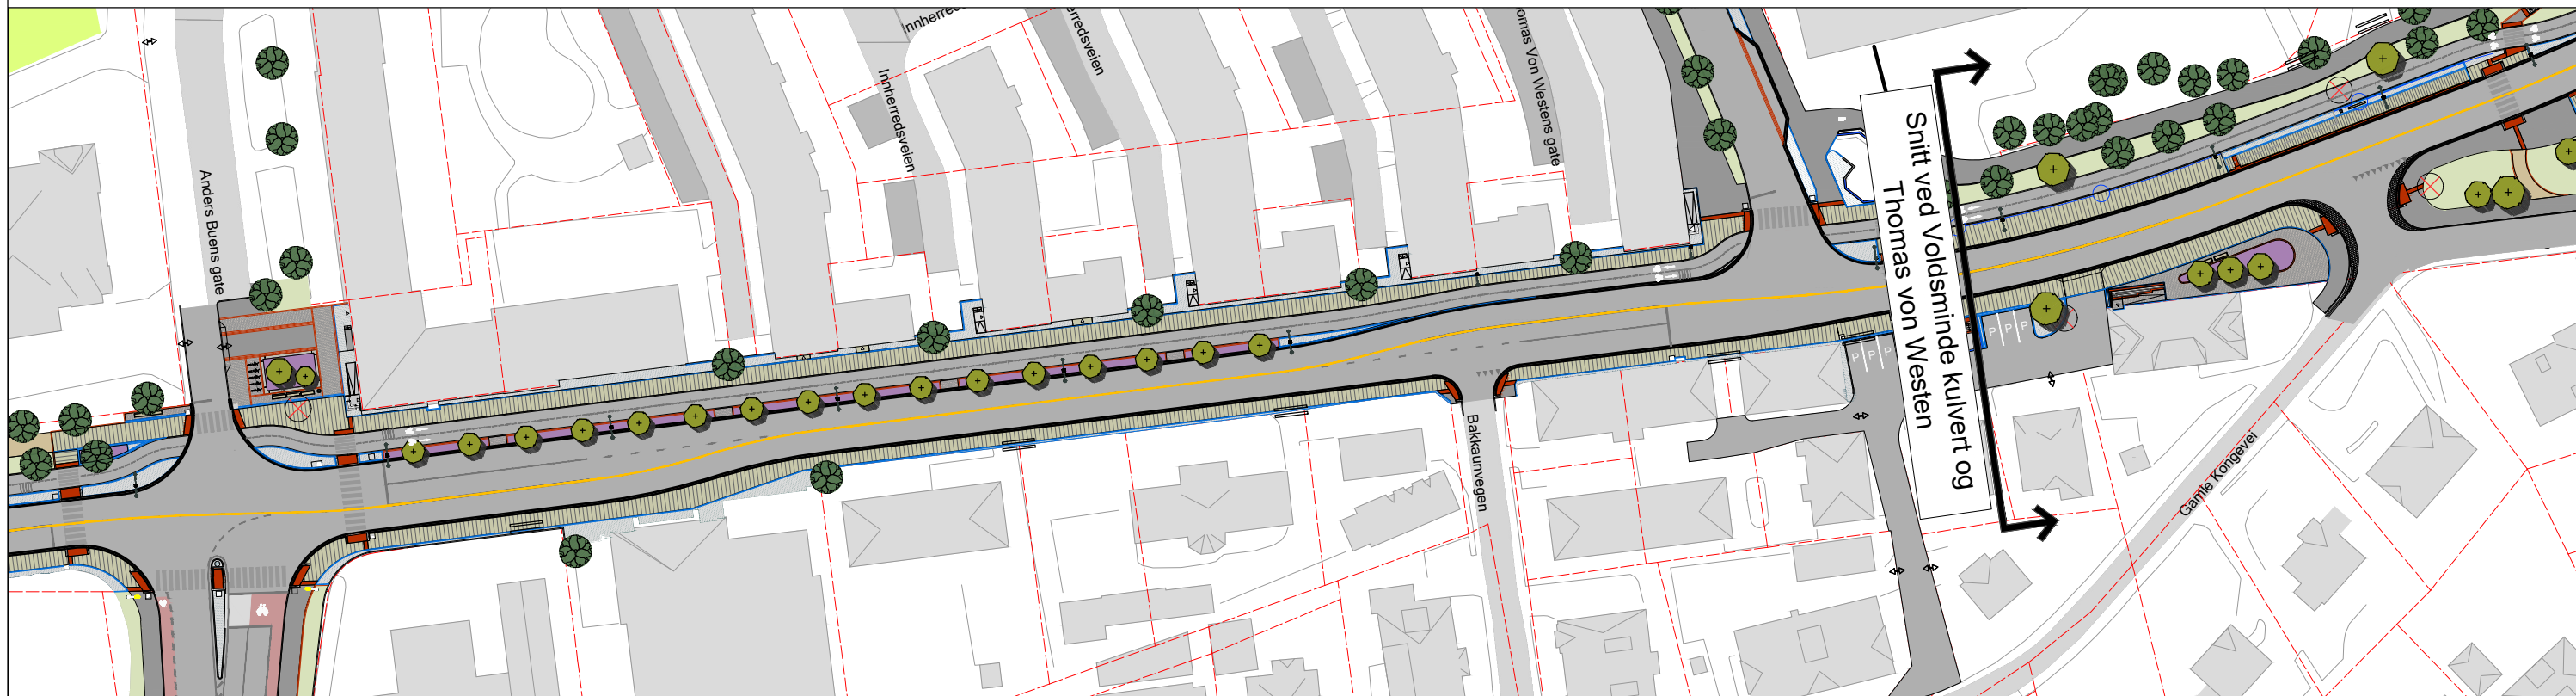


Snitt ved Voldsminde kulvert og Thomas von Westens gate

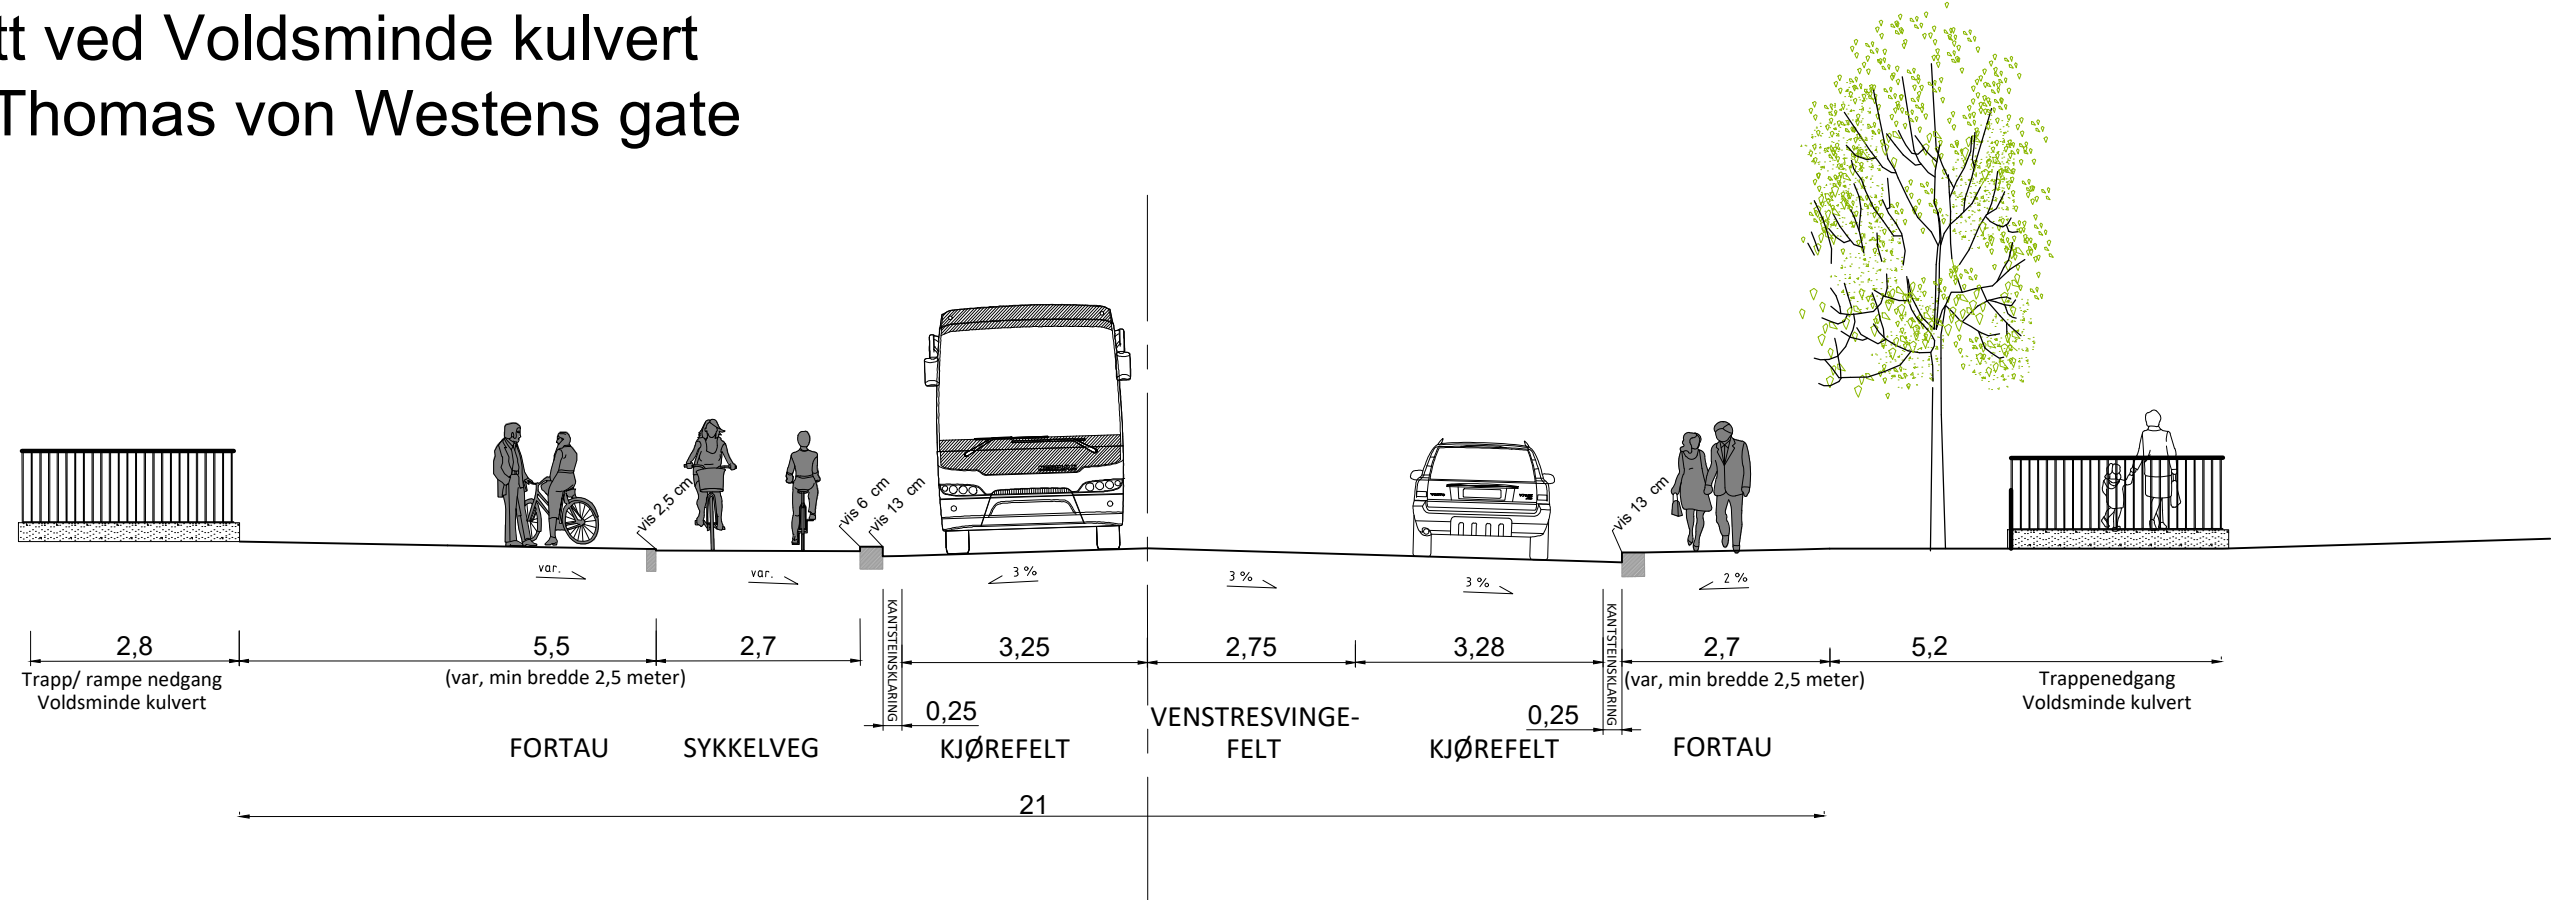

Tegnforklaring

- Trær:
Eksisterende (green circle with cross)
Fjernes (red circle with cross)
Nytt (green circle with plus)
- Belysning (light fixture icon)
- Omriss leskur (dashed line icon)
- Linjer
Eiendomsgrense (red dashed line)
Mur (solid line)
Gjerde (dashed line)
Støyskjerm (dotted line)
Hekk (dashed line with vertical bars)
Avkjørsel stenges (double line with arrow)
Ny avkjørsel (double line with arrow)
- Eksisterende (red dashed line)
Prosjekterte (blue dashed line)

Prosjekterte flater

- Vegareal (grey box)
Sykkelveg (red box)
Fortau (orange box)
Grøntrabatt (purple box)

-	Konkurransegrunnlag	SS	MN	JL	31.08.22
Revisjon	Revisjonen gjelder	Utarb	Kontr	Godkjent	Rev. dato
		Arkivref.	31.08.22		
Fv6690 HP1		Bestiller	Odd Nygård		
Inherredsveien		Prosjekt for	Trøndelag fylke		
Oversiktstegning		Prosjekt nummer			
Snitt ved Voldsminde kulvert og Thomas von Westen		Prosjekt fase nummer			
Nabovarsel		Arkivreferanse			
Utarbeidet av		Målestokk A1-format	1:500		
SS		Byggesaksnummer			
Kontrollert av		Koordinatsystem	NTM10/NN2000		
MN		Tegningsnummer / revisjonsboks	106		
Godjent av					
JL					
Konsulentarkiv		631652-07			