
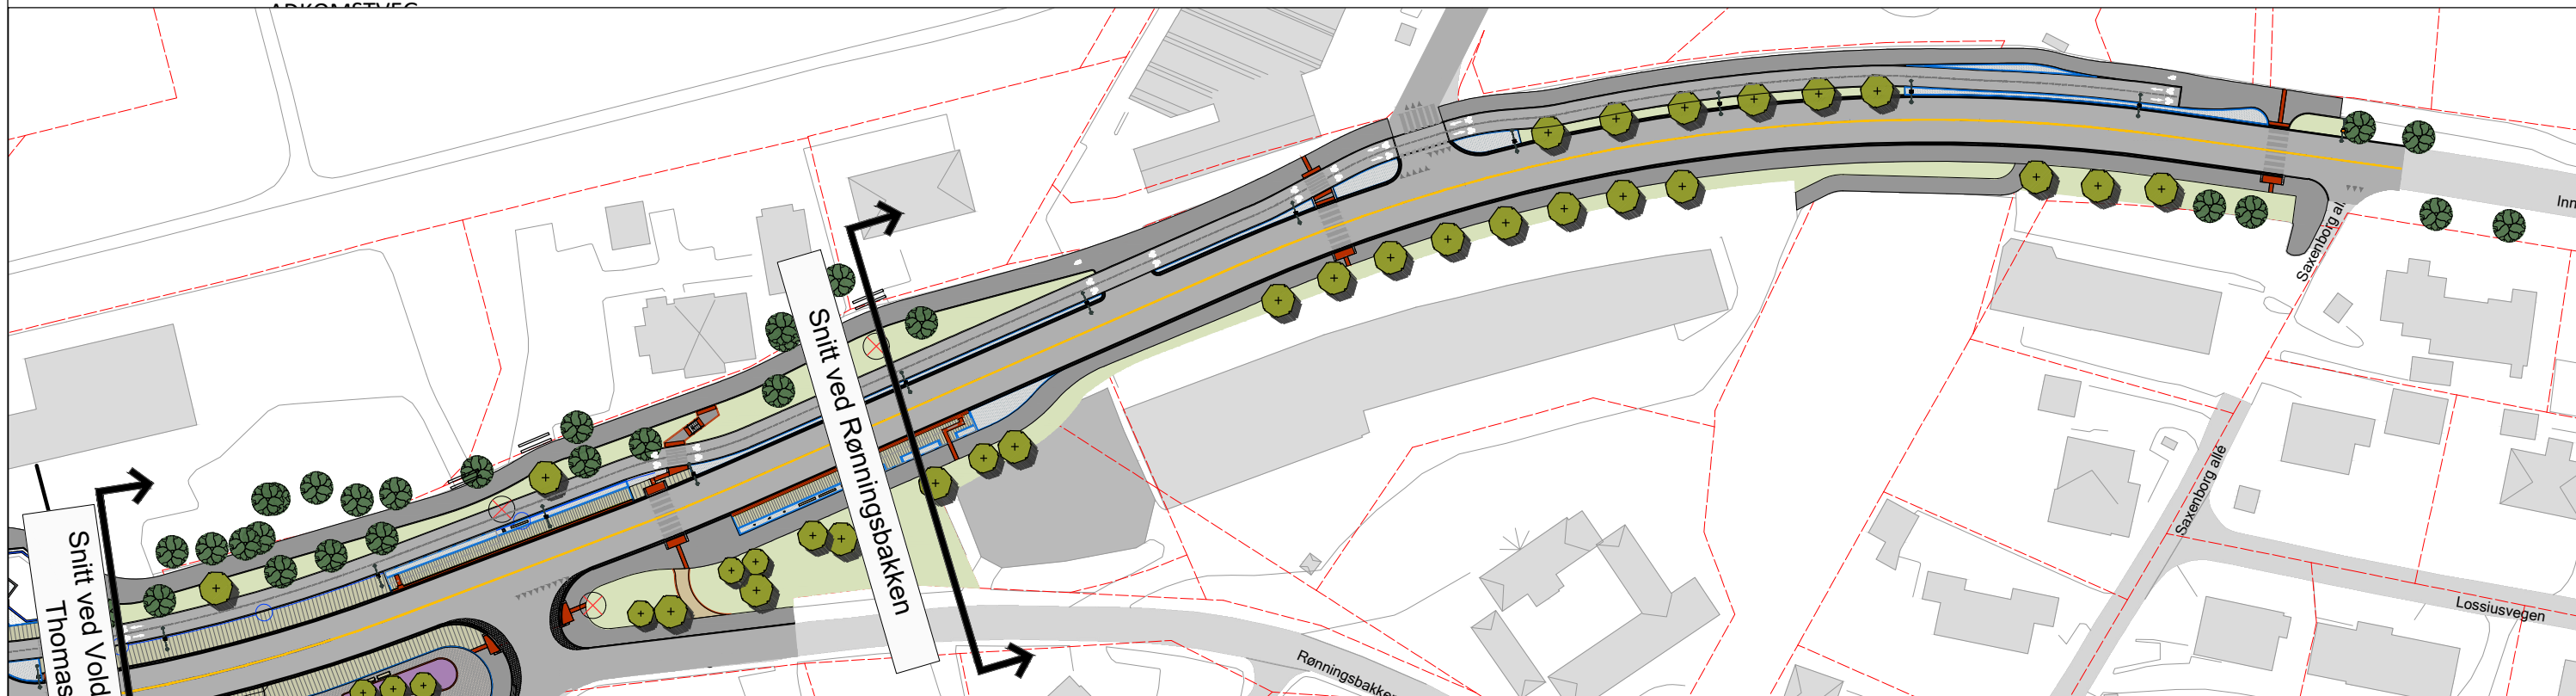


Snitt ved Rønningsbakken

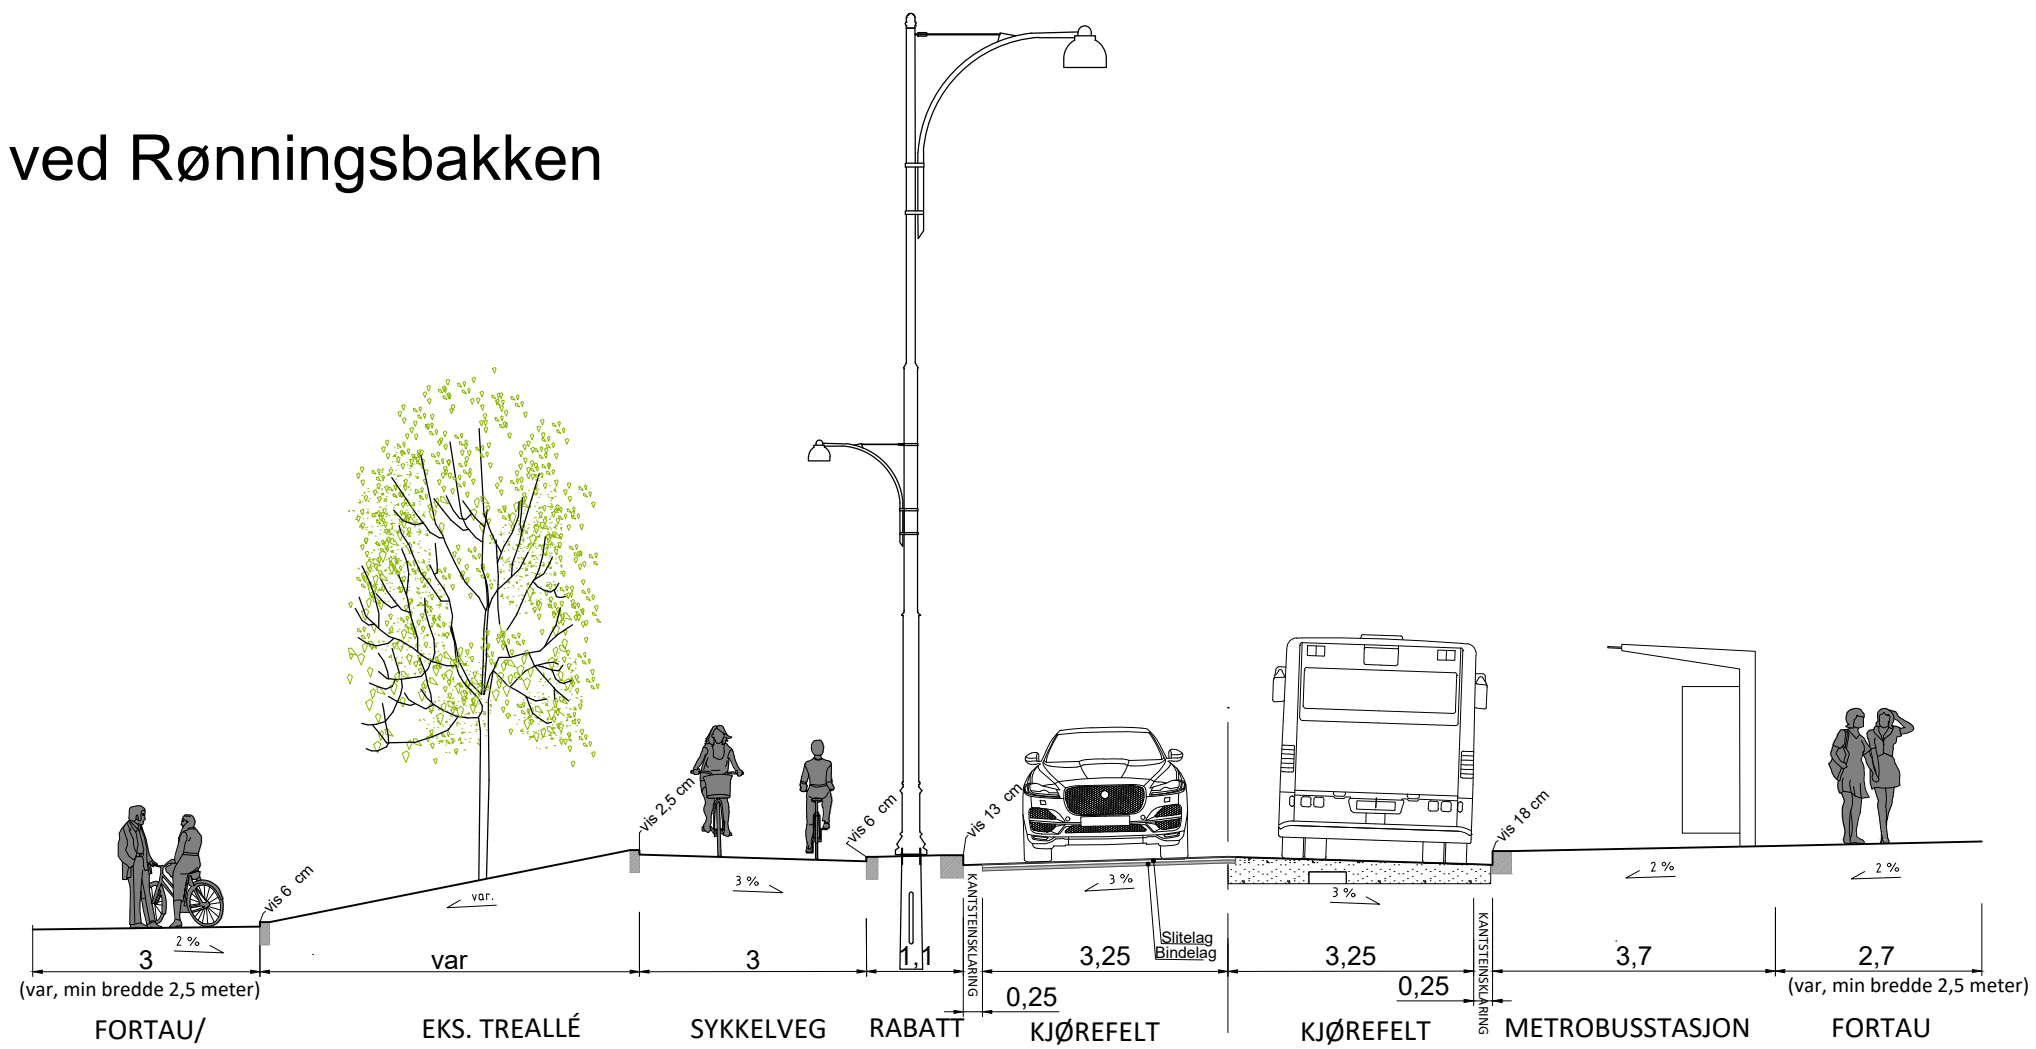

Tegnforklaring

Trær: Eksisterende Fjernes Nytt	Linjer Eiendomsgrænse	Eksisterende	Prosjekterte
Belysning	Mur Gjerde Støyskjerm Hekk		
Omriss leskur	Avkjørsel stenges Ny avkjørsel		

Prosjekterte flater

Vegareal	
Sykkelveg	
Fortau	
Grøntrabatt	

Utarbeidet av	Kontrollert av	Godkjent av	Konsulentarkiv	SS	MN	JL	31.08.22
SS	MN	JL	631652-07	Utarb	Kontr	Godkjent	Rev. dato
Trøndelag fylkeskommune Fv6690 HP1 Innherredsveien Oversiktstegning Snitt ved Rønningsbakken				Arkivref.: Tegningsdato: 31.08.22 Bestiller: Odd Nygård Produsert for: Trøndelag fylke Produsert av: Asplan Viak AS Prosjektnummer: Prosjekt fase nummer: Arkivreferanse: Målestokk A1-farmat: 1:500 Byggeværksnummer: Koordinatsystem: NTM10/NN2000 Tegningsnummer / revisjonsboks: 107			