



Merknader:

TEGNINGER TIL NABOVARSEL

Prosjekt nr:
2023013

Tegning nr:
A20-1

Prosjekt navn:
Kulturarena i Østbyen

Tegning:
Mulighetsstudie. Plan 1. etasje


Dato:
27.09.2023

Tegnet av: Kontr.:

Målestokk:
1:200



SIVILARKITEKTER MNAL
FJORDGATA 21 - 7010 TRONDHEIM
firmapost@pir2.no | www.pir2.no

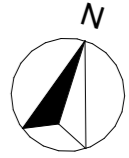

Merknader:

TEGNINGER TIL NABOVARSEL

Prosjekt nr:
2023013

Tegning nr:
A20-2

Prosjektnavn:
Kulturarena i Østbyen

Tegning:
Mulighetsstudie. Plan 2. etasje



Dato:
27.09.2023

Tegnet av: Kontr.:

Målestokk:
1:200



SIVILARKITEKTER MNAL
FJORDGATA 21 - 7010 TRONDHEIM
firmapost@pir2.no | www.pir2.no

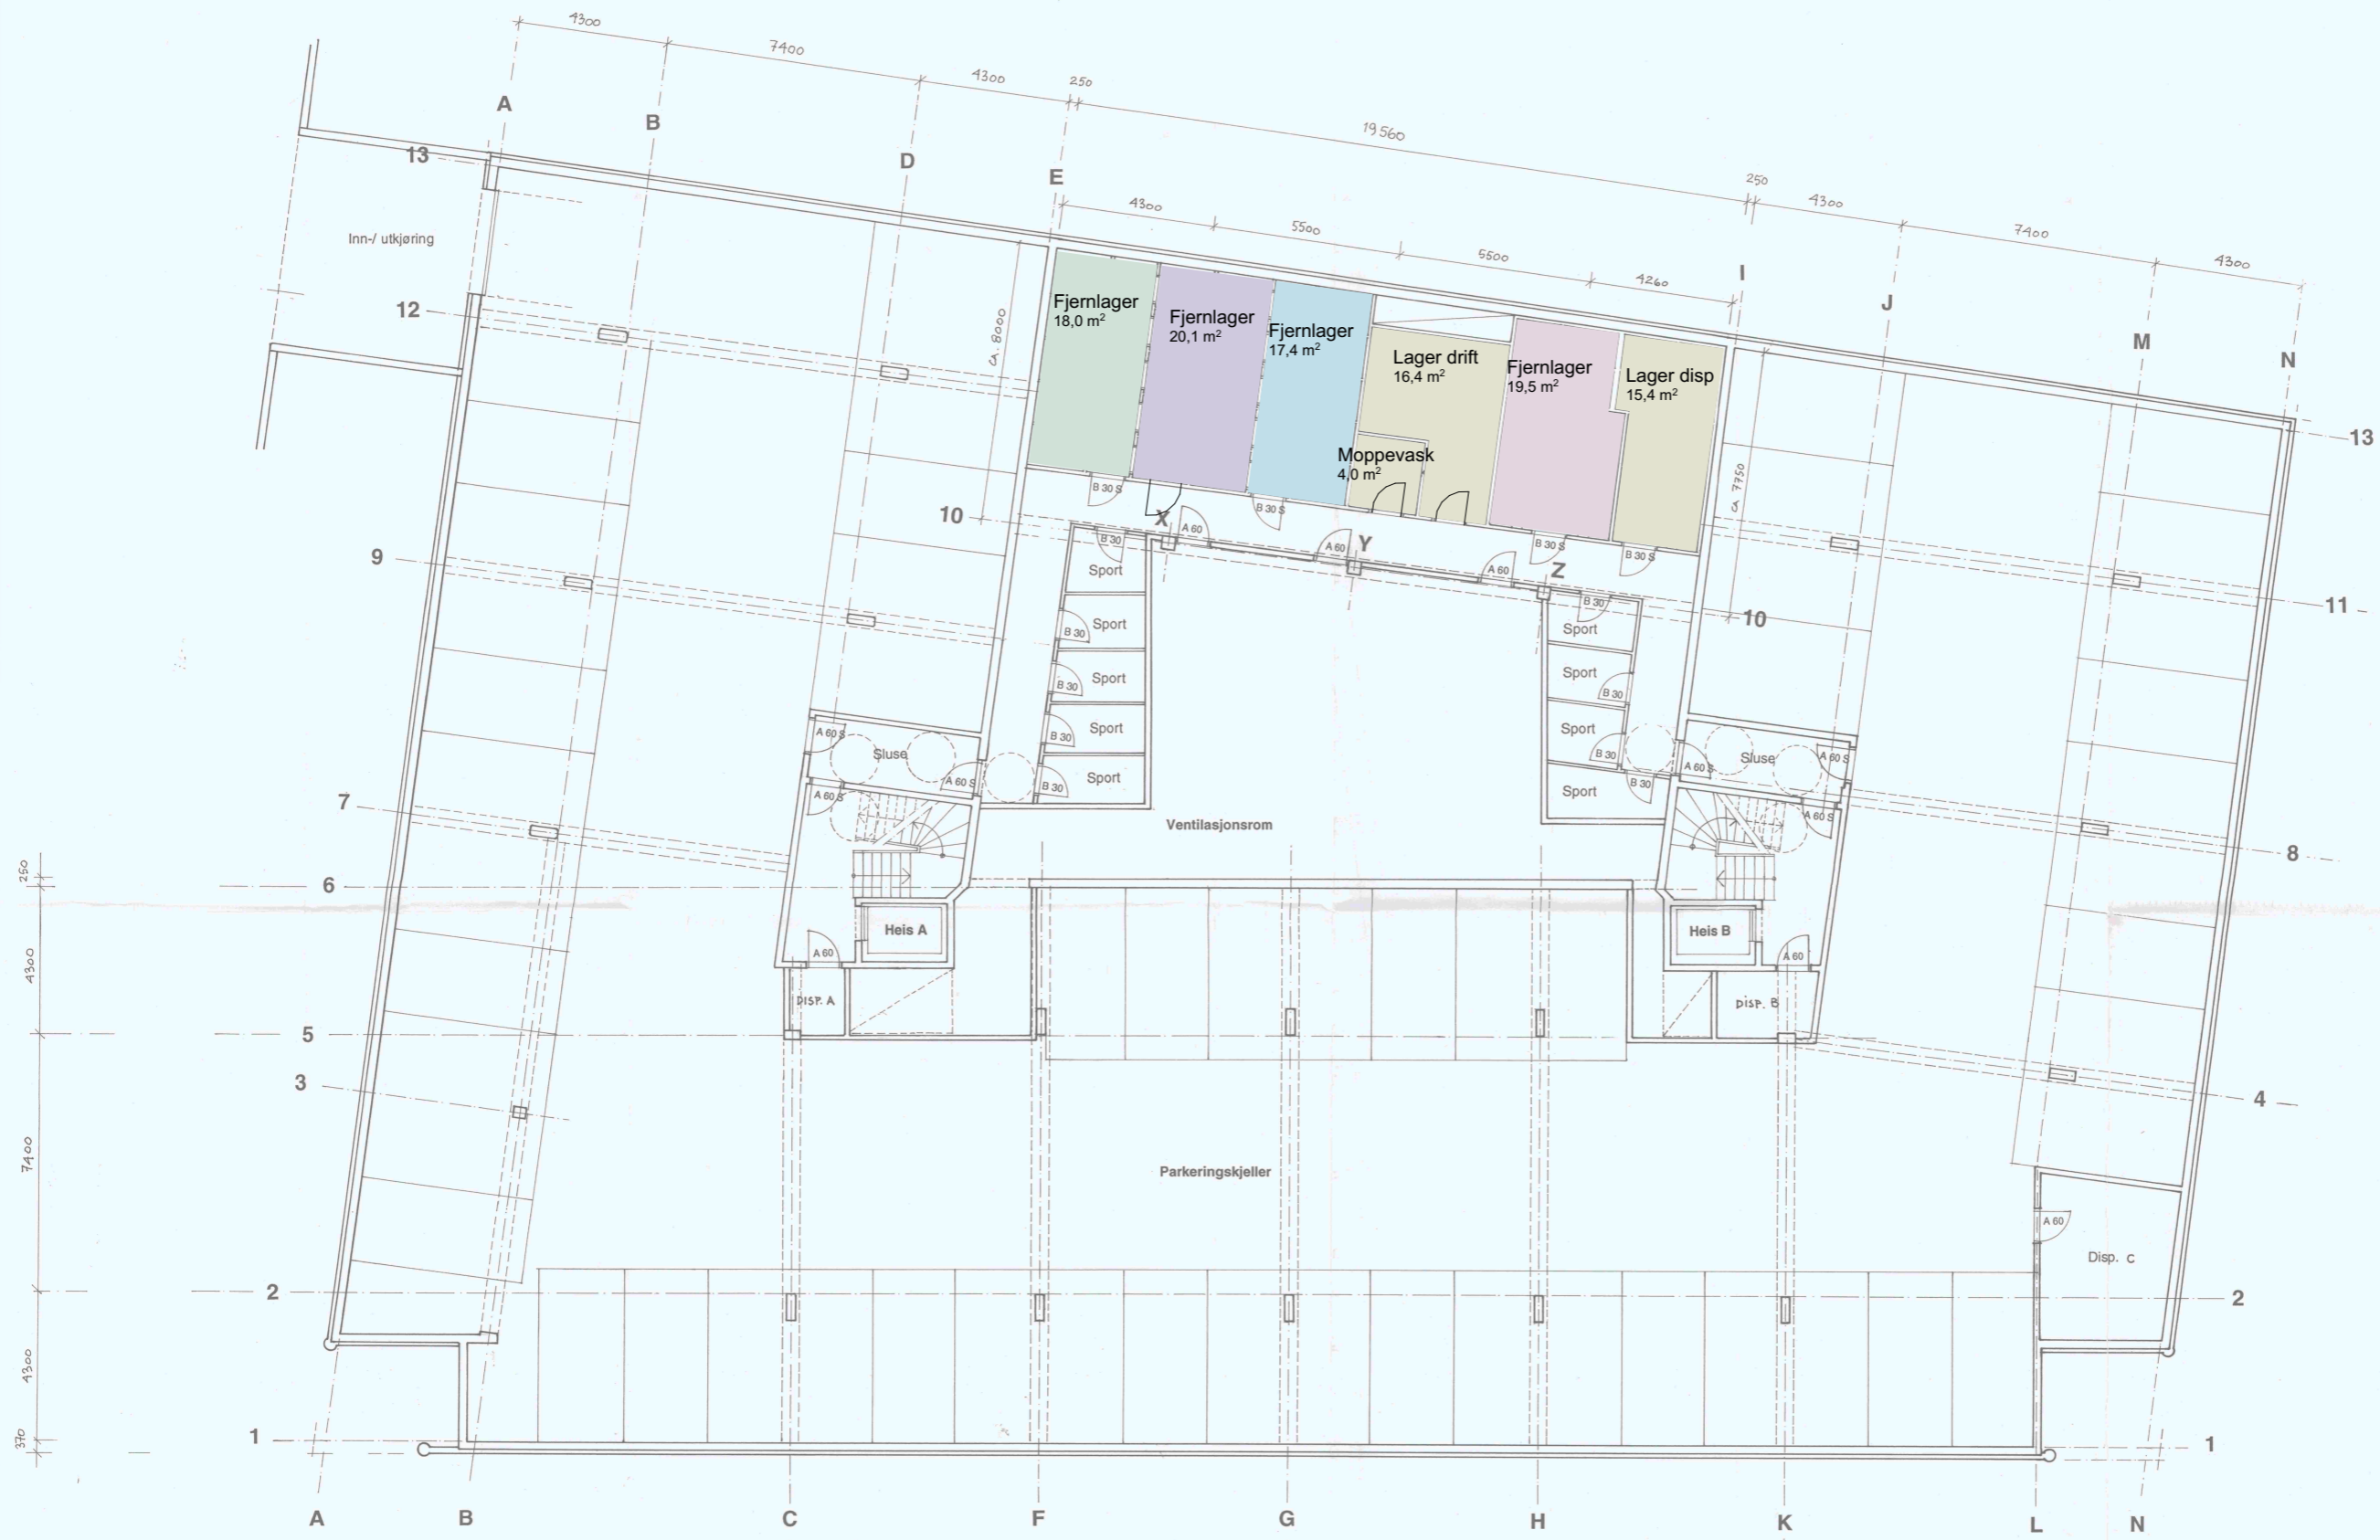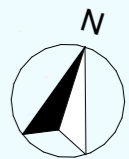

52,80
52,06
37.

+3 sporterom

Tegning nr. 05 153 1559
Rev. 01 153 1559

REV.	REVISJONEN GJELDER	SIGN.	REV.DATO
D	FJERNHET HEIS, RAM + RAMPE I GANG, 2 ENTRÉTRINN	S.M.	22.01.98
C	OVERORDNET PLANOPPDATERING	S.M.	11.09.96
B	Oppdatert plan og justert for brannkrav	S.M.	20.04.98
A			

FOR KARL OVE BJØRNSTAD EIENDOM AS INNHEREDSVEIEN 59 C	DATO: 26.01.98
NYBYGG NÆRING/ SYKEHJEM/ BOLIGER PI AN KJELLER	PROSJ.NR.: 9703 MÅSTOKK: 1:100

Merknader:

Prosjekt nr: 2023013	Tiltakshaver: Kulturarena i Østbyen	Dato: 27.09.2023	Tegnet av: Kontr.:
Tegning nr: A20-3	Tegning: Mulighetsstudie. Plan kjeller	Målestokk: 1:200	

PIR2 SIVILARKITEKTER MNAL
 FJORDGATA 21 - 7010 TRONDHEIM
 firmapost@pir2.no | www.pir2.no