

Merknader:

TEGNINGER TIL NABOVARSEL

Prosjekt nr:
2023013

Tegning nr:
A20-4

Prosjekt navn:
Kulturarena i Østbyen

Tegning:
Mulighetsstudie. Snitt A. M 1:100




Dato:
27.09.2023

Tegnet av: Kontr:

Målestokk:

PIR2

SIVILARKITEKTER MNAL
FJORDGATA 21 - 7010 TRONDHEIM
firmapost@pir2.no | www.pir2.no

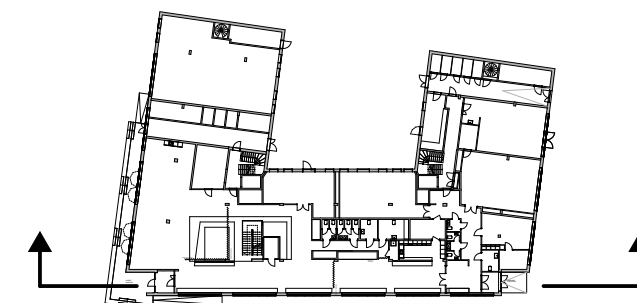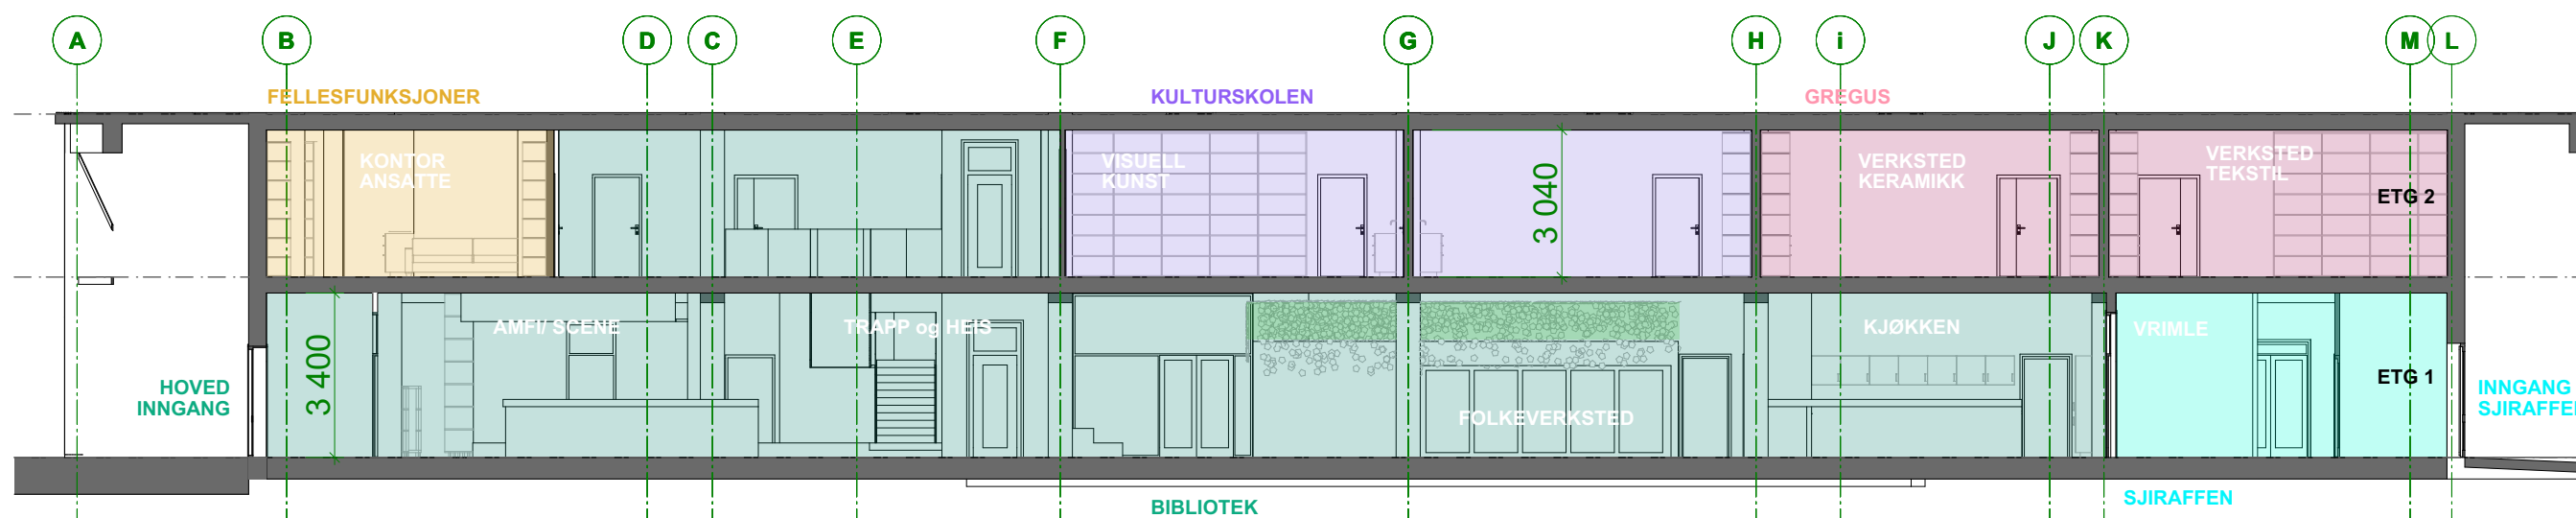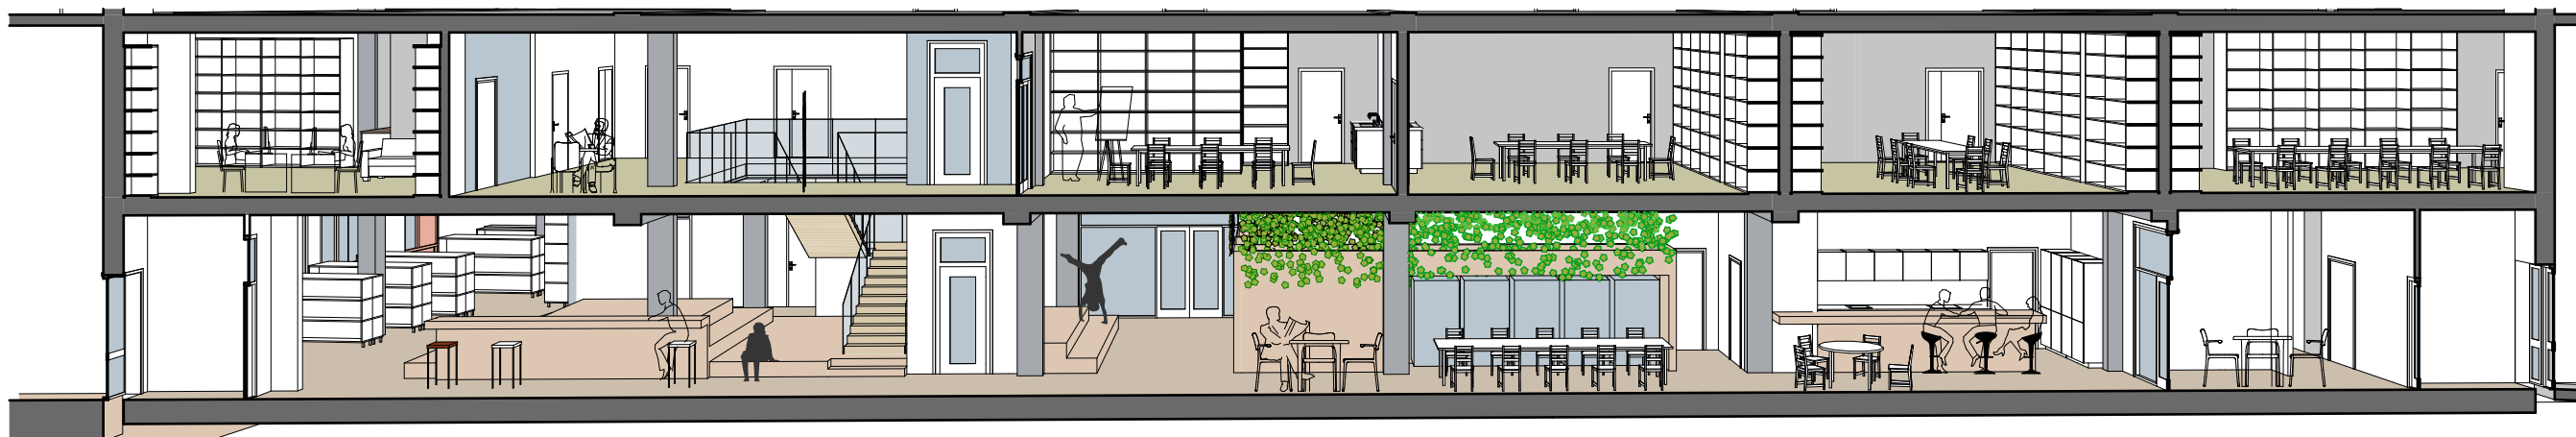

Merknader:

TEGNINGER TIL NABOVARSEL

Prosjekt nr:
2023013

Tegning nr:
A20-5

Prosjektnavn:
Kulturarena i Østbyen

Tegning:
Mulighetsstudie. Snitt B. M1:150

Dato:
27.09.2023

Tegnet av: Kontr:

Målestokk:

PIR2

SIVILARKITEKTER MNAL
FJORDGATA 21 - 7010 TRONDHEIM
firmapost@pir2.no | www.pir2.no