




FASADE SØR

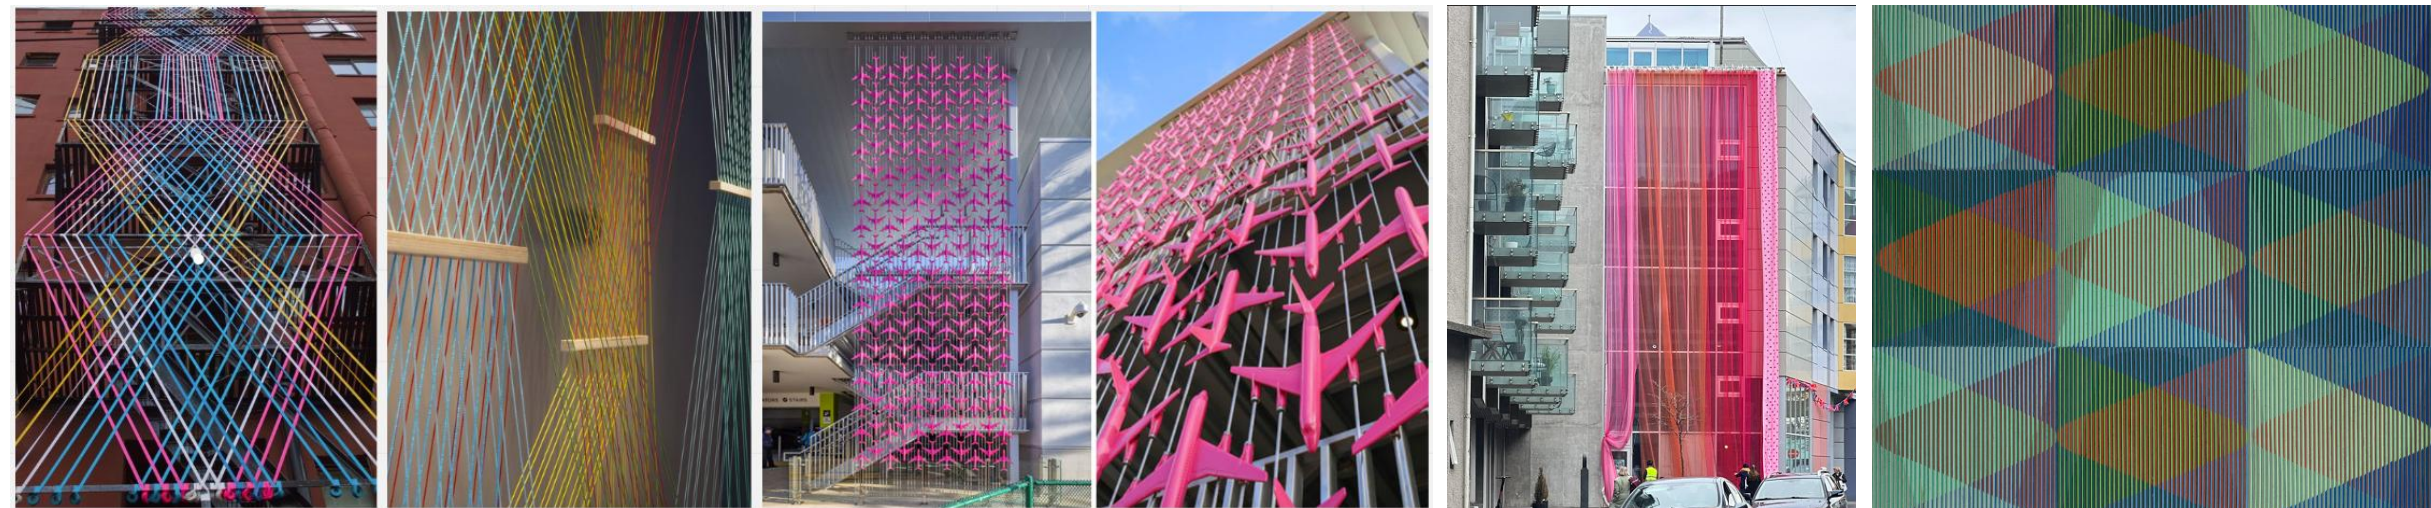

INSPIRASJONSBILDER

Merknader:

TEGNINGER TIL NABOVARSEL

Prosjekt nr:
2023013

Tegning nr:
A20-6

Prosjektnavn:
Kulturarena i Østbyen

Tegning:
Mulighetsstudie. Fasade SØR. M 1:200

Dato:
27.09.2023

Tegnet av: Kontr.:

Målestokk:

PIR2


SIVILARKITEKTER MNAL
FJORDGATA 21 - 7010 TRONDHEIM
firmapost@pir2.no | www.pir2.no



FASADE VEST



FASADE ØST

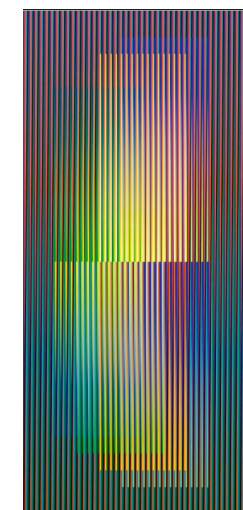

INSPIRASJONSBILDER

Merknader:

TEGNINGER TIL NABOVARSEL

Prosjekt nr:
2023013

Tegning nr:
A20-7

Prosjekt navn:
Kulturarena i Østbyen

Tegning:
Mulighetsstudie. Fasade ØST og VEST . M 1:200

Dato:
27.09.2023

Tegnet av: Kontr.:

Målestokk:

PIR2

SIVILARKITEKTER MNAL
FJORDGATA 21 - 7010 TRONDHEIM
firmapost@pir2.no | www.pir2.no