


BESTEMMELSER
 For høyder, se fagmodell VEG og LARK.
 Alle mål og høyder må kontrolleres på stedet.
 Tilpasninger må påregnes.

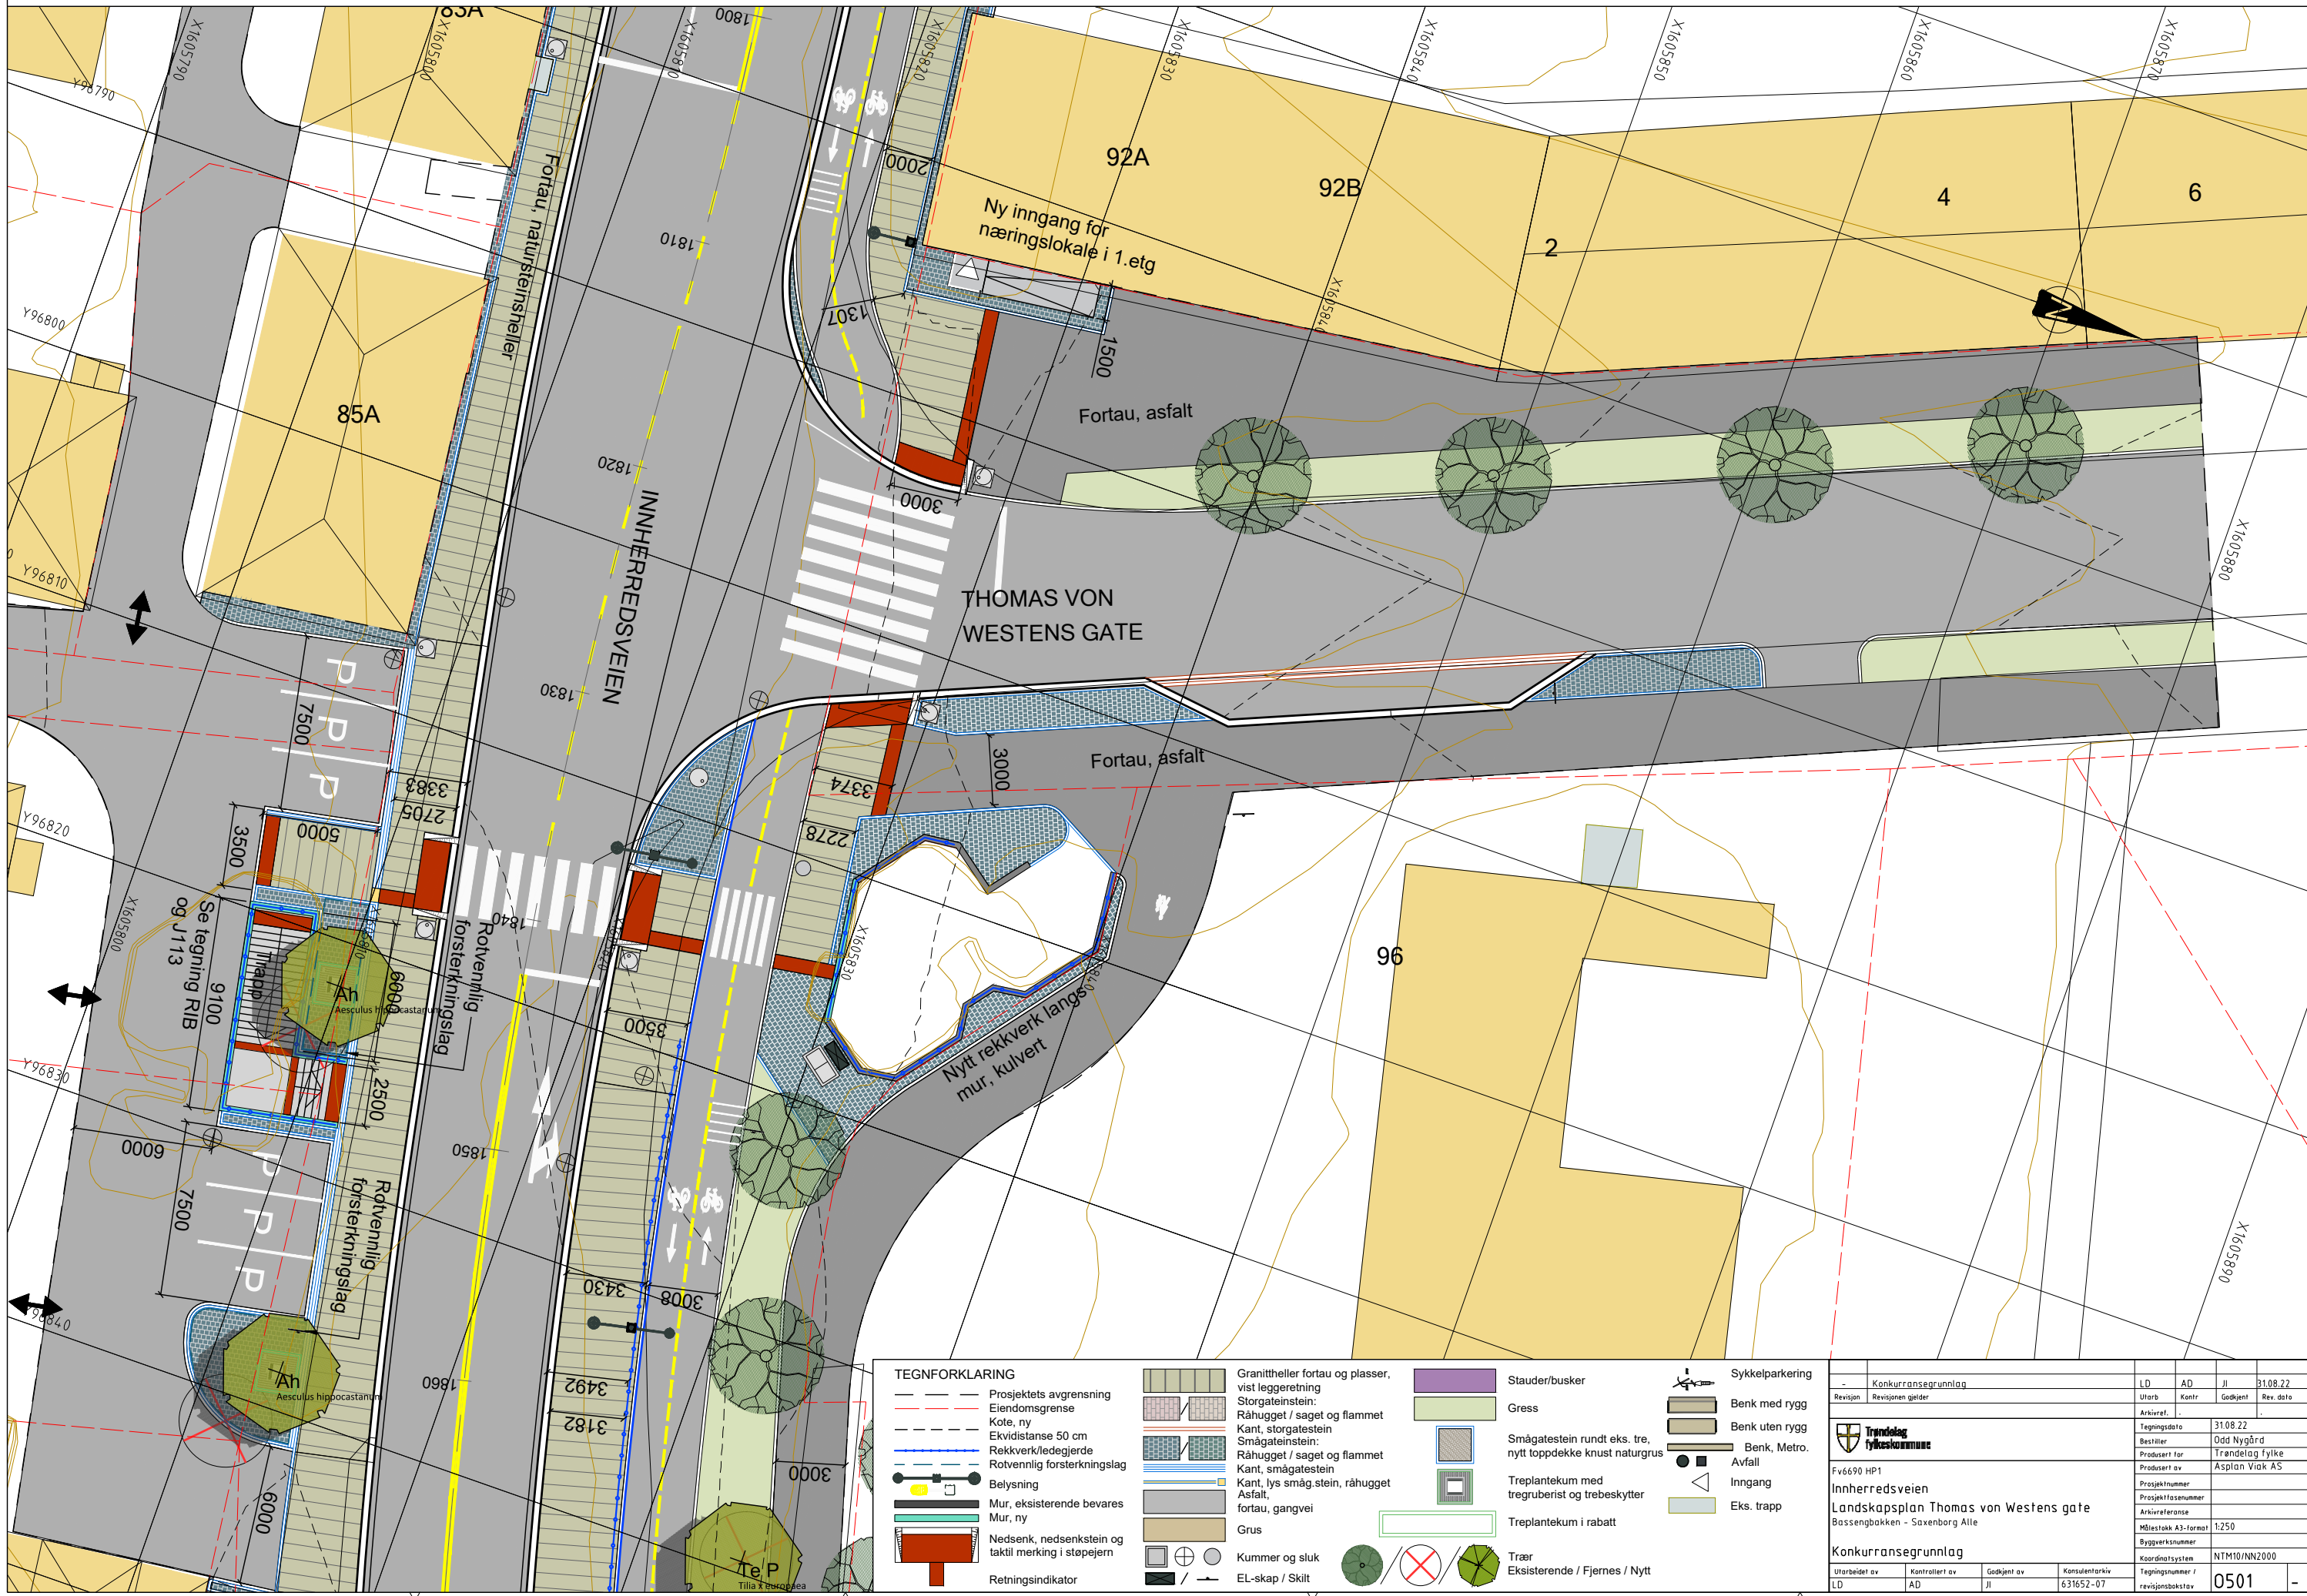

| TEGNFORKLARING | |
|----------------|---|
| | Prosjektets avgrensning |
| | Eiendomsgrense |
| | Kote, ny |
| | Rekkverk/lededgerde |
| | Rotvennlig forsterkningslag |
| | Belysning |
| | Mur, eksisterende bevares |
| | Mur, ny |
| | Nedsenk, nedsenkstein og taktill merking i støpejern |
| | Retningsindikator |
| | Granittheller fortau og plasser, vist leggeretning |
| | Storgatestein: Råhugget / sagt og flammet |
| | Kant, storgatestein |
| | Smågatestein: Råhugget / sagt og flammet |
| | Kant, smågatestein |
| | Kant, lys smågatestein, råhugget |
| | Asfalt, fortau, gangvei |
| | Grus |
| | Kummer og sluk |
| | EL-skap / Skilt |
| | Stauder/busker |
| | Gress |
| | Smågatestein rundt eks. tre, nytt toppdekke knust naturgrus |
| | Treplantekum med tregruberist og trebeskytter |
| | Treplantekum i rabatt |
| | Sykkelparkering |
| | Benk med rygg |
| | Benk uten rygg |
| | Benk, Metro. |
| | Avfall |
| | Inngang |
| | Eks. trapp |
| | Trær Eksisterende / Fjernes / Nytt |

| | | | | | |
|---------------------------------------|--------------------|--|----------------|----------|-----------------------------------|
| Konkurransesgrunnlag | | LD | AD | JL | 31.08.22 |
| Revisjon | Revisjonen gjelder | Utarb | Kontr | Godkjent | Rev. dato |
| | | Arkivref.: 3108.22 Bestiller: Odd Nygård Produsert for: Trøndelag fylke Produsert av: Asplan Viak AS | | | |
| Fv6690 HP1 | | | | | |
| Innhærredsveien | | | | | |
| Landskapsplan Thomas von Westens gate | | | | | |
| Bassengbakken - Saxenborg Alle | | | | | |
| Konkurransesgrunnlag | | Prosjektnummer: Arkivreferanse: Målestokk A3-format: 1:250 Byggeværksnummer: Koordinatsystem: NTM10/NN2000 | | | |
| Utarbeidet av | Kontrollert av | Godkjent av | Konsulentarkiv | | Tegningsnummer / revisjonsbokstav |
| LD | AD | JL | 631652-07 | | 0501 |